

Grundriss

Neubau Abbruch Bestand

Ort, Datum Amriswil, August 2023

Die Bauherrschaft
 Stadt Amriswil
 Arbonstrasse 2
 8580 Amriswil

Gabriel Macedo
 Stadtpräsident

Roland Huser
 Stadtschreiber

Die Grundeigentümerin
 SBB AG
 Vulkanplatz 11
 8048 Zürich

Michael Gähwiler
 Immobilien, Bewirtschaftung
 SBB AG

Michael Disch
 Immobilien, Bewirtschaftung
 SBB AG

Die Projektverfasser

Dominik Bueckers
 Studio Vulkan
 Landschaftsarchitektur AG
 Vulkanstrasse 120
 8048 Zürich

Beni Rushiti
 RKL Emch+Berger
 Ingenieurbüro AG
 Breitfeldstrasse 10
 9015 St. Gallen

Tom Munz
 Architekt
 tom munz architekt gmbh
 hintere poststrasse 18
 9000 st. gallen



136 **Neuorganisation Bahnhofplatz und Poststrasse**

Bauherr Stadt Amriswil Arbonstrasse 2 8580 Amriswil

Bauort Bahnhofplatz und Poststrasse 8580 Amriswil


Projektstand Baugesuch

VW **Velostation West . Grundriss & Dachaufsicht**

Planname: BMR_P133_VW_ARC_P_Grundriss & Dachaufsicht_01 Gezeichnet: TF Erstellt: 22.8.2023

Planformat: DIN A1 841 x 594 Geprüft: TM Rev:

Datei: BMR_P133_VW_ARC_P_Grundriss & Dachaufsicht_01.dwg Annotiert von: TM Annotiert am: 22.08.2023 Massstab: 1:100

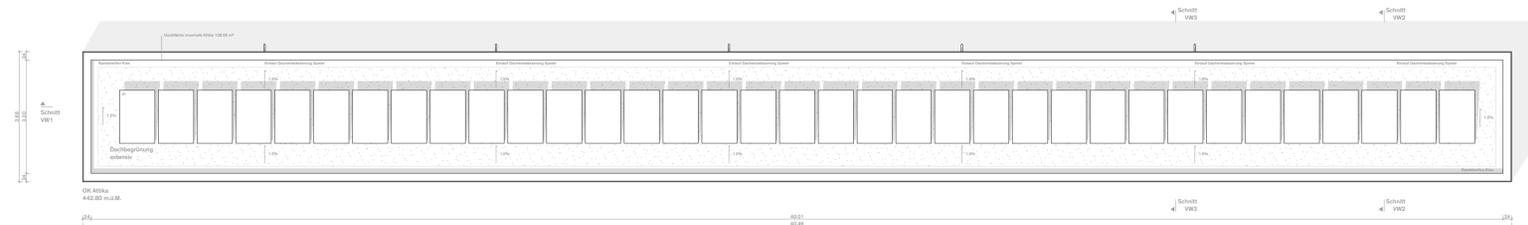

Dachaufsicht