

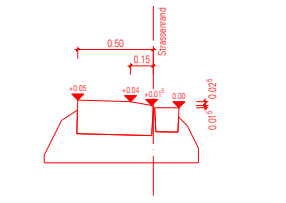


Detail Randstein

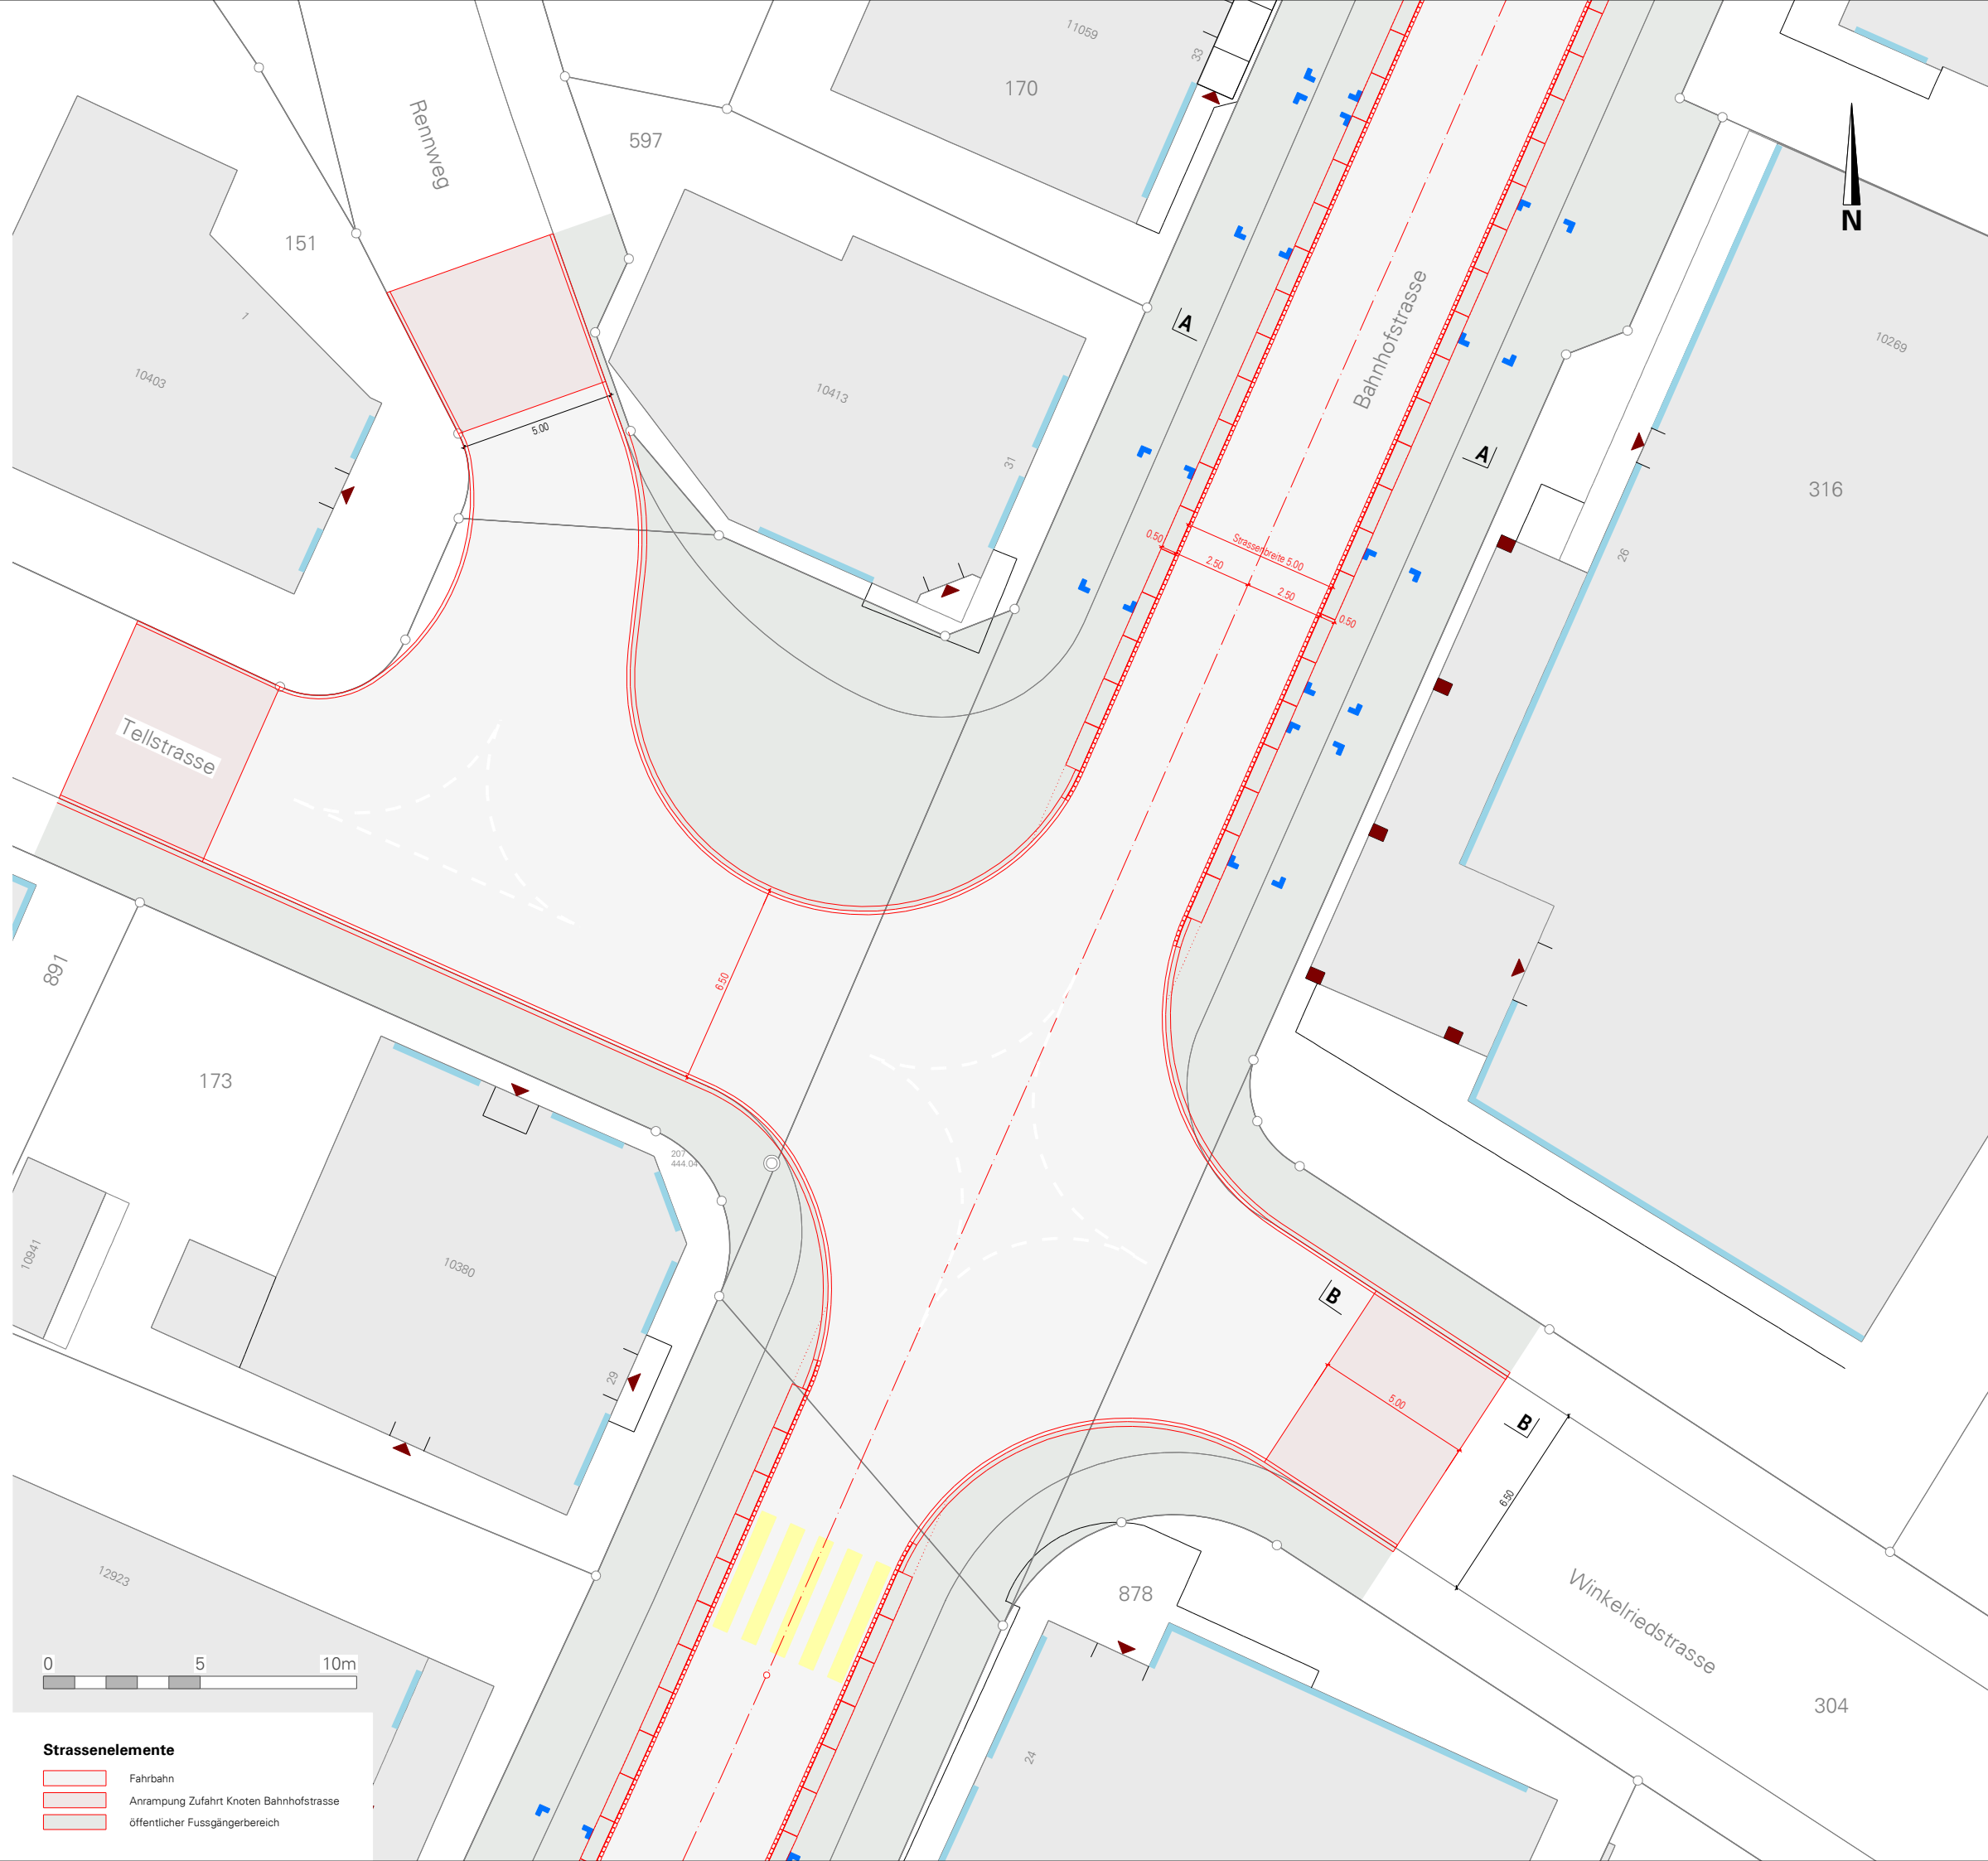

Detail Randabschlüsse in Übergängen zu Radien

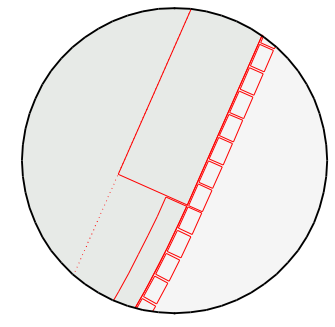

Stadt Amriswil



Bahnhofstrasse

Gestaltung

Situation


Knotengestaltung Tellstrasse Strassenelemente Detail Randabschlüsse

- Vorstudie
- Vorprojekt
- Bauprojekt
- Ausführungsprojekt
- Ausgeführtes Projekt

Plan Nr. 1135.10/01

Format 60.0 x 84.0 Datei Knoten 100 presentation 2d

Änderung	Entwurf	gezeichnet	kontrolliert	Datum
be	be	pb		08.02.2011
be		pb		12.04.2011

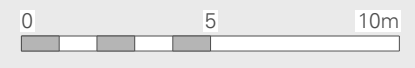

- Strassenelemente**
- Fahrbahn
 - Anrampung Zufahrt Knoten Bahnhofstrasse
 - öffentlicher Fussgängerbereich