





NeubauDementen-
abteilung:

Situation

Neubau Dementenabteilung: Fassaden

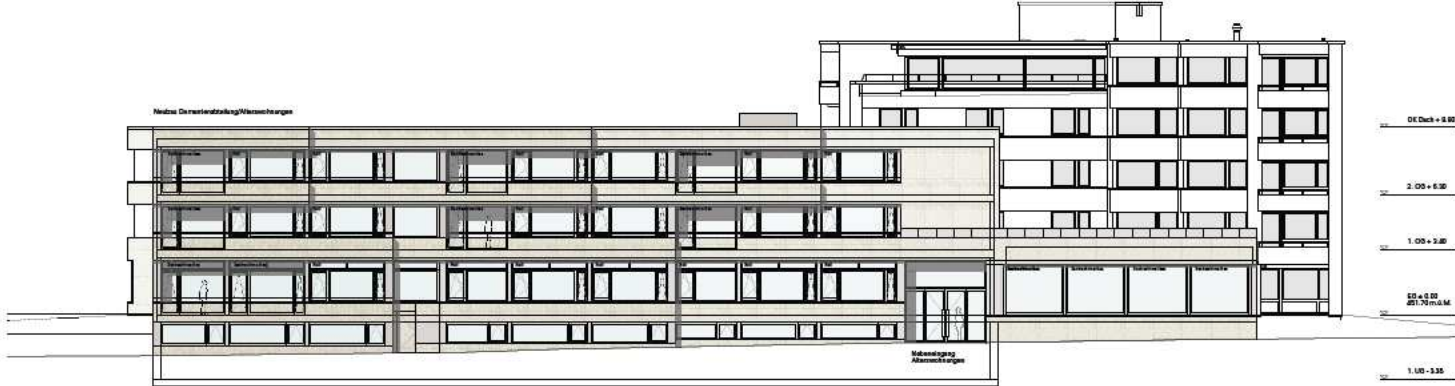

Fassade Ost 1:100

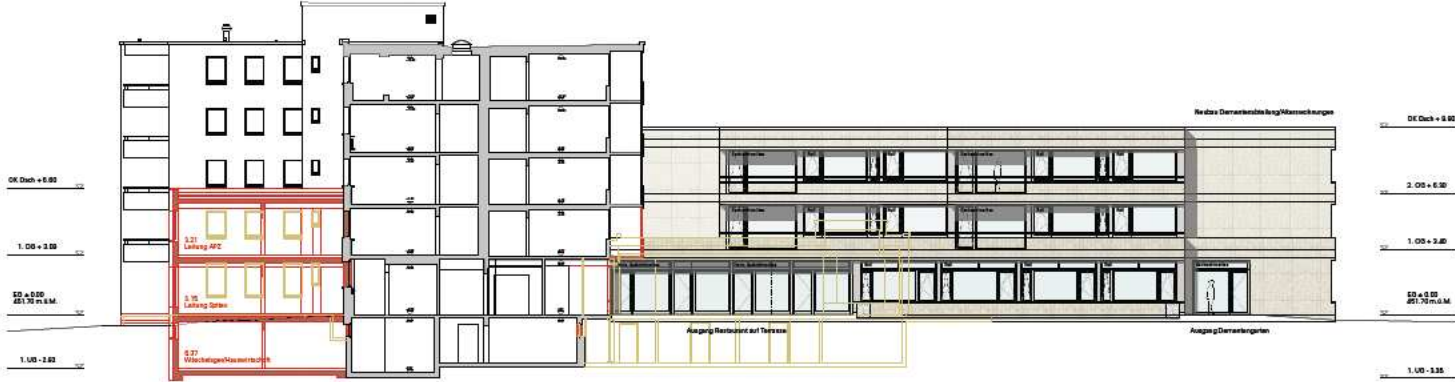


Fassade West 1:100

Neubau Dementenabteilung: Erdgeschoss



Neubau Dementenabteilung: Wohnungsausschnitt

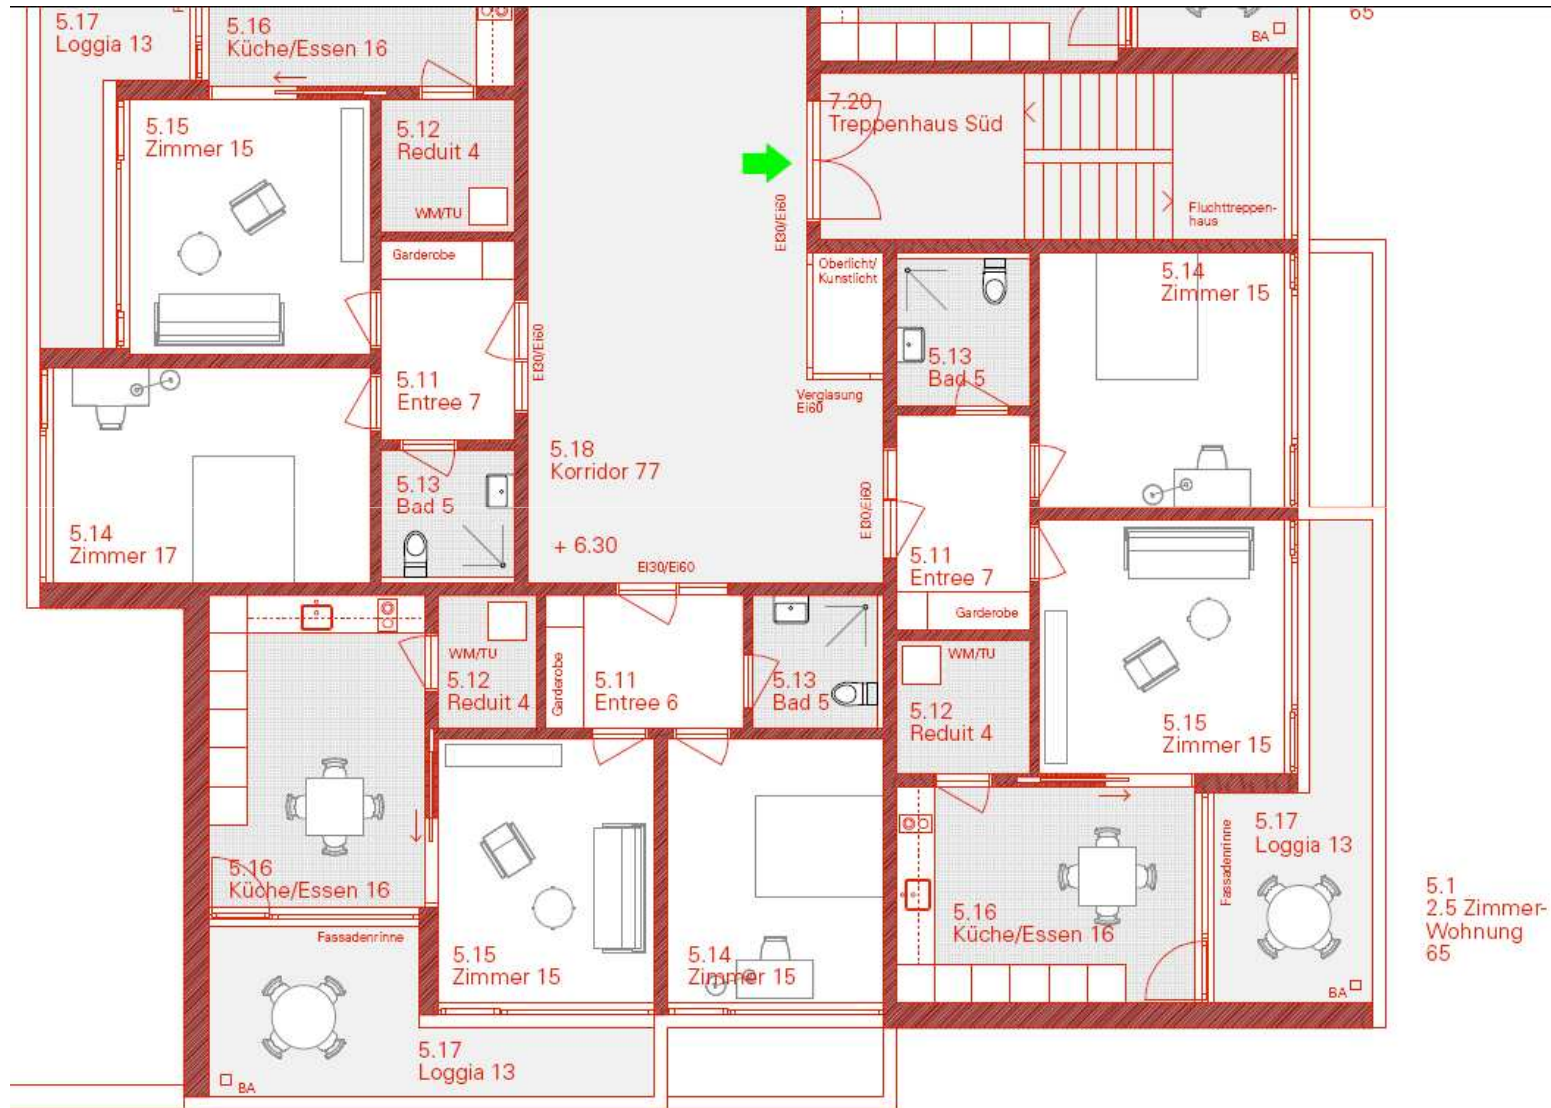

5.1
2.5 Zimmer-
Wohnung
65

5.1
2.5 Zimmer-
Wohnung
66