




Schnitt Längs VO1

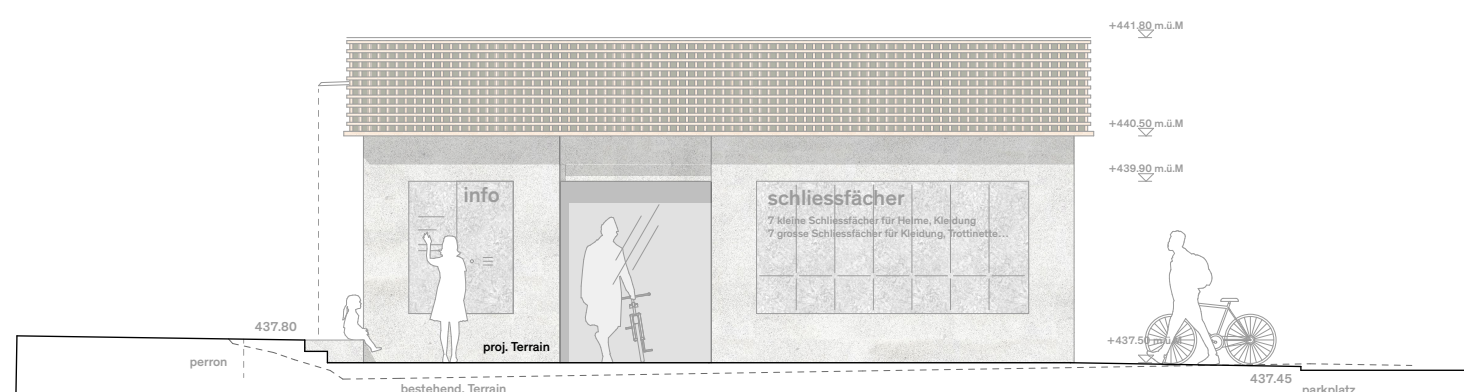

Ansicht West

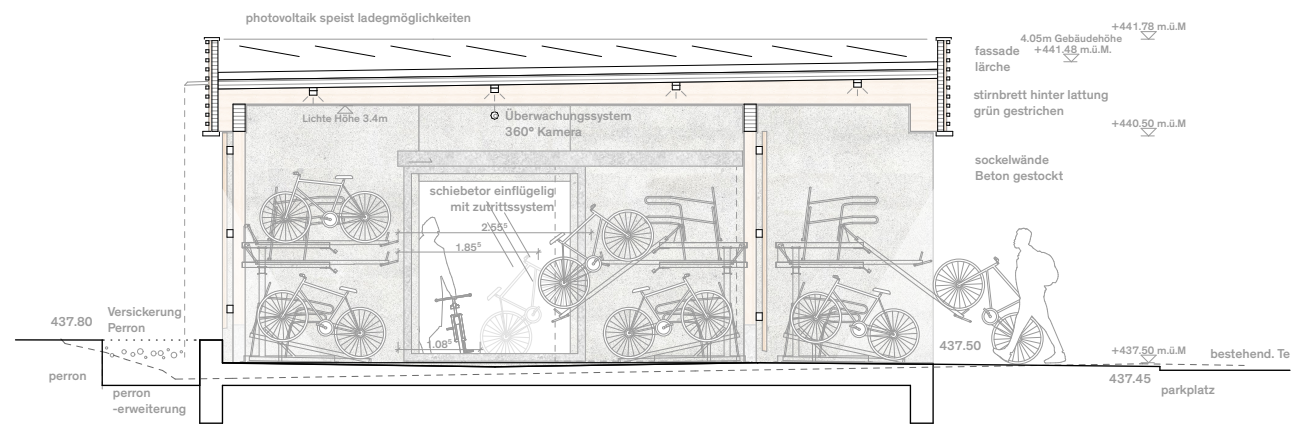

Schnitt Quer VO2

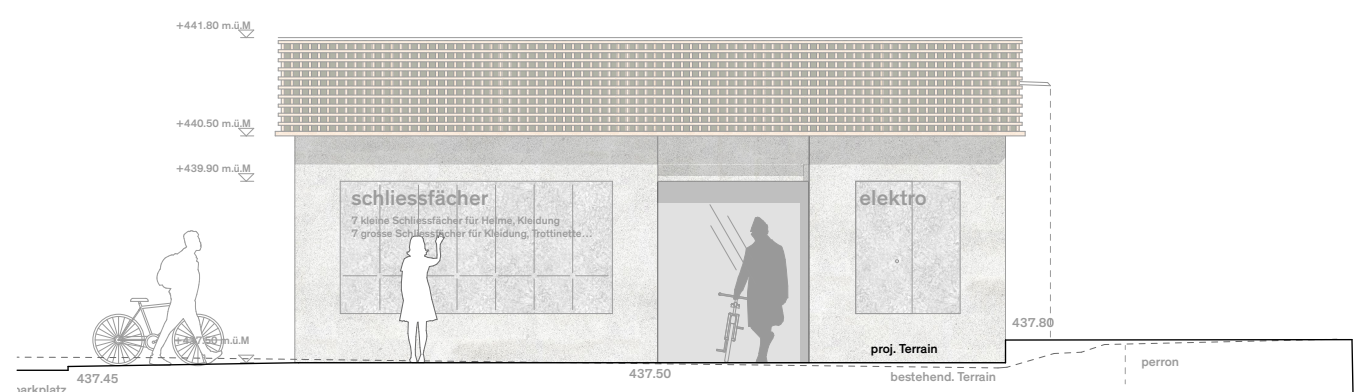

Ansicht West

Neubau Abbruch Bestand

Ort, Datum Amriswil, August 2023

Die Bauherrschaft
SBB AG
Vulkanplatz 11
8048 Zürich

Gabriel Macedo
Stadtpräsident

Roland Huser
Stadtschreiber

Die Grundeigentümerin
SBB AG
Vulkanplatz 11
8048 Zürich

Michael Gähwiler
Immobilien, Bewirtschaftung
SBB AG

Michael Disch
Immobilien, Bewirtschaftung
SBB AG

Die Projektverfasser

Dominik Bueckers
Studio Vulkan
Landschaftsarchitektur AG
Vulkanstrasse 120
8048 Zürich

Beni Rushiti
RKL Emch+Berger
Ingenieurbüro AG
Breitfeldstrasse 10
9015 St. Gallen

Tom Munz
Architekt
tom munz architektur gmbh
hintere poststrasse 18
9000 st. gallen

Stadt Amriswil

SBB CFF FFS

Studio Vulkan
Landschaftsarchitektur

RKL
INGENIEURBÜRO AG

Emch+Berger

tom munz
architekt

136 Neuorganisation Bahnhofplatz und Poststrasse

Bauherr Stadt Amriswil Arbonstrasse 2 8580 Amriswil

Bauort Bahnhofplatz und Poststrasse 8580 Amriswil

Projektstand Baugesuch

VO Velostation Ost Ansichten & Schnitte

Planname: BMF_P103_VO_ARC_P_Ansichten & Schnitte_01

Gezeichnet: TF

Erstellt: 22.8.2023


Geprüft: TM

Rev:


Datei: BMF_P103_VO_ARC_P_Ansichten & Schnitte_01

Massstab: 1:100

tom munz architekt hintere poststrasse 18 9000 st. gallen +41 (0)71 220 41 41 www.tommunz.com

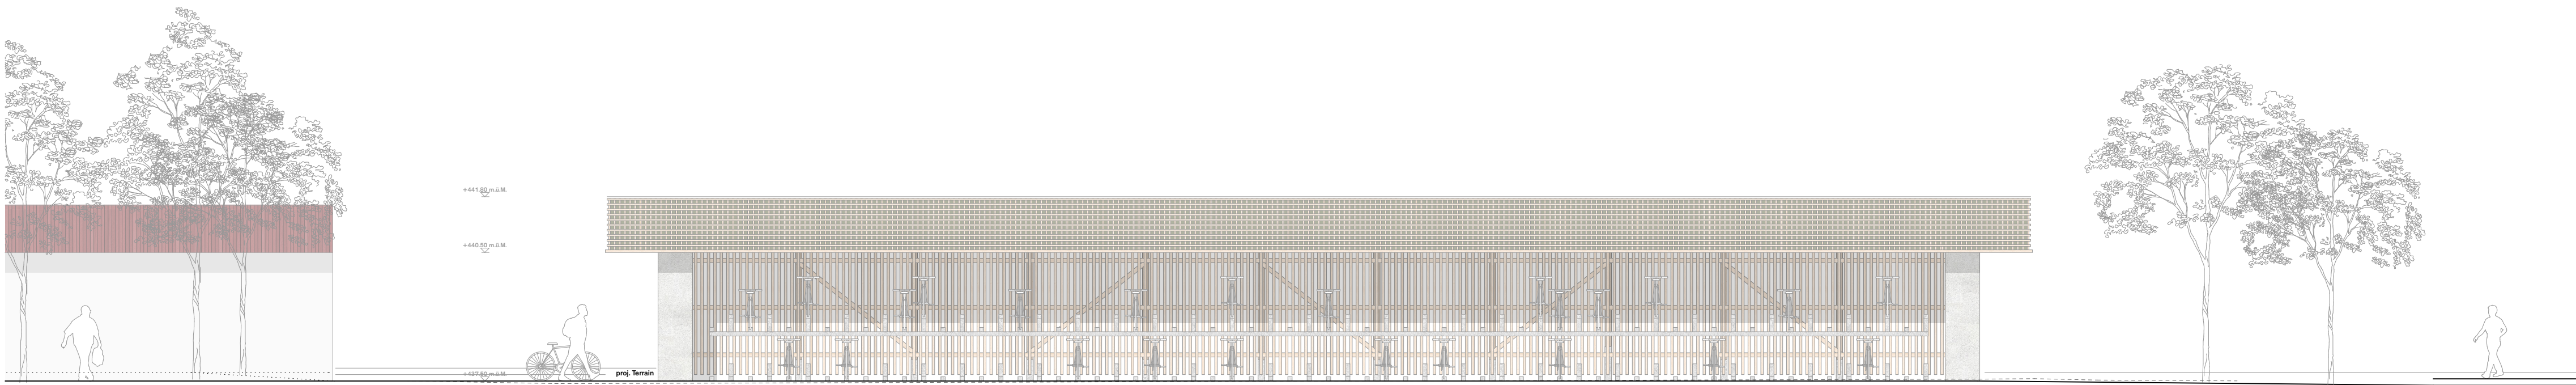

Ansicht Süd

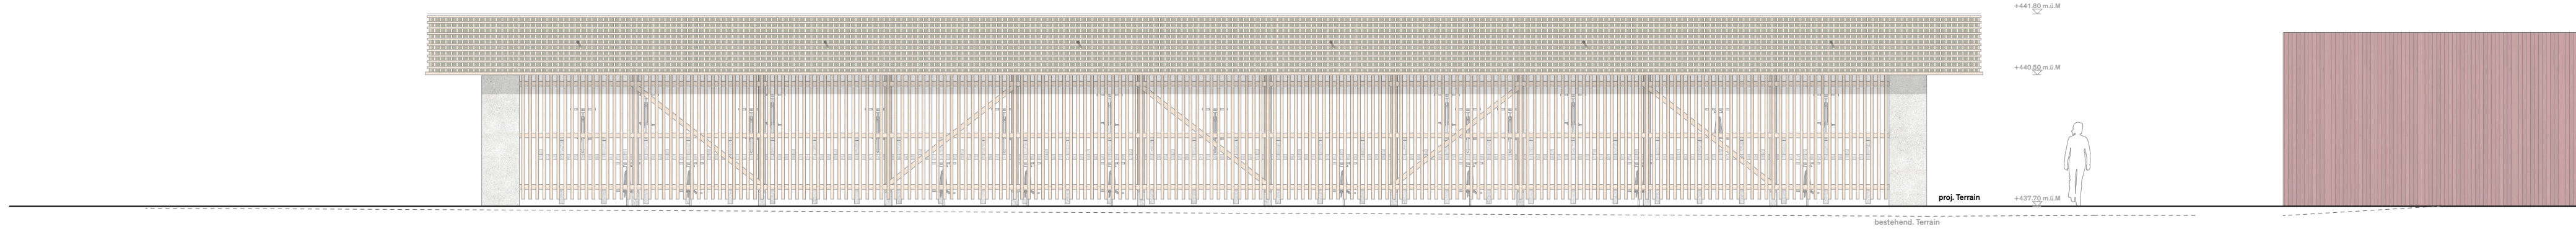

Ansicht Nord