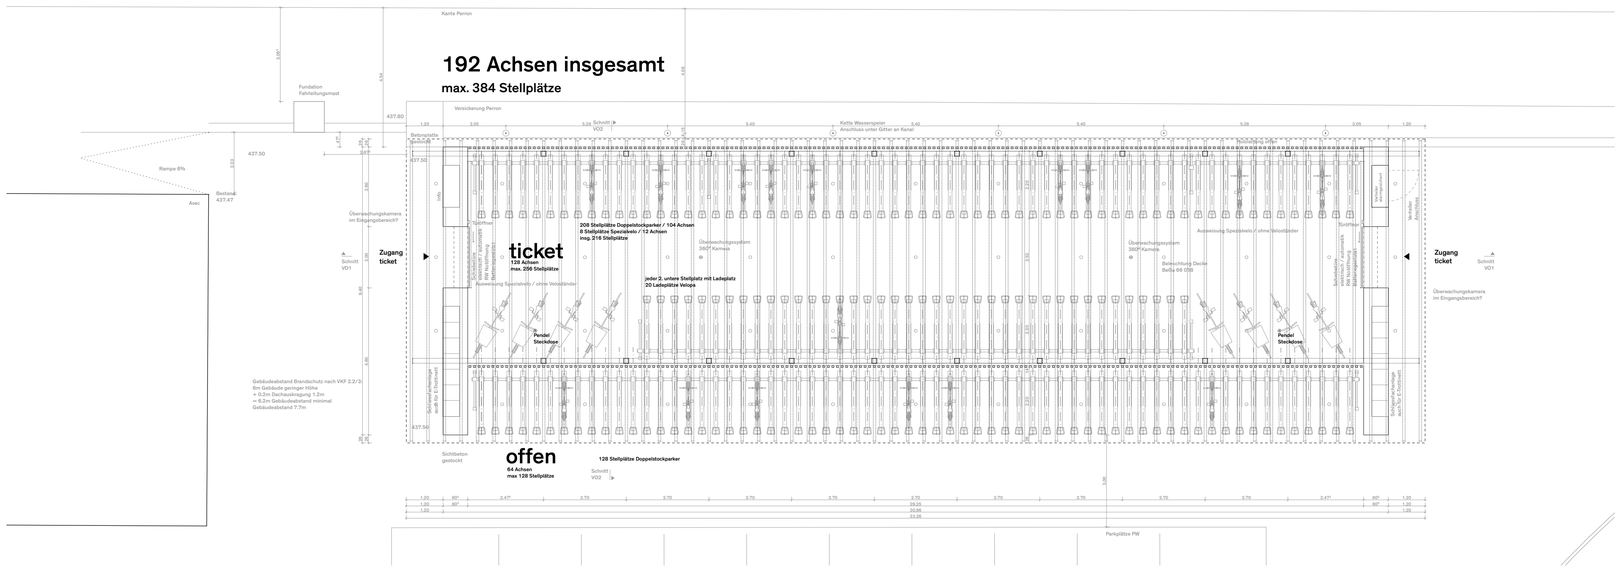

Grundriss

Neubau | Abbruch | Bestand

Ort, Datum — Amriswil, August 2023

Die Bauherrschaft

Stadt Amriswil Arbonstrasse 2 8580 Amriswil	Gabriel Macedo Stadtpräsident	Roland Huser Stadtschreiber

Die Grundeigentümerin

SBB AG Vulkanplatz 11 8048 Zürich	Michael Gähwiler Immobilien, Bewirtschaftung SBB AG	Michael Disch Immobilien, Bewirtschaftung SBB AG

Die Projektverfasser

	Dominik Bueckers Studio Vulkan Landschaftsarchitektur AG Vulkanstrasse 120 8048 Zürich	Beni Rushiti RKL Emch+Berger Ingenieurbüro AG Breitfeldstrasse 10 9015 St. Gallen	Tom Munz Architekt tom munz architekt gmbh hintere poststrasse 18 9000 st. gallen

Stadt Amriswil | SBB CFF FFS | Studio Vulkan Landschaftsarchitektur | RKL Ingenieurbüro AG | Emch+Berger | tom munz architekt

136 — **Neuorganisation Bahnhofplatz und Poststrasse**

Bauherr — Stadt Amriswil Arbonstrasse 2 8580 Amriswil

Bauort — Bahnhofplatz und Poststrasse 8580 Amriswil

Projektstand — **Baugesuch**

VO — Velostation Ost Grundriss & Dachaufsicht

Planname:	BAMR_PH33_VO_ARC_P_Grundriss & Dachaufsicht_01	Gezeichnet:	TF	Erstellt:	22.8.2023
		Geprüft:	TM	Rev:	
Planformat:	DIN A1 841 × 594	Datei:	BIMcloud: servertommunz.lan - BIMcloud Basic für Archicad 26/136_AMRI_Bauprojekt_230404	Massstab:	1:100

tom munz architekt hintere poststrasse 18 9000 st. gallen +41 (0)71 220 41 41 www.tommunz.com

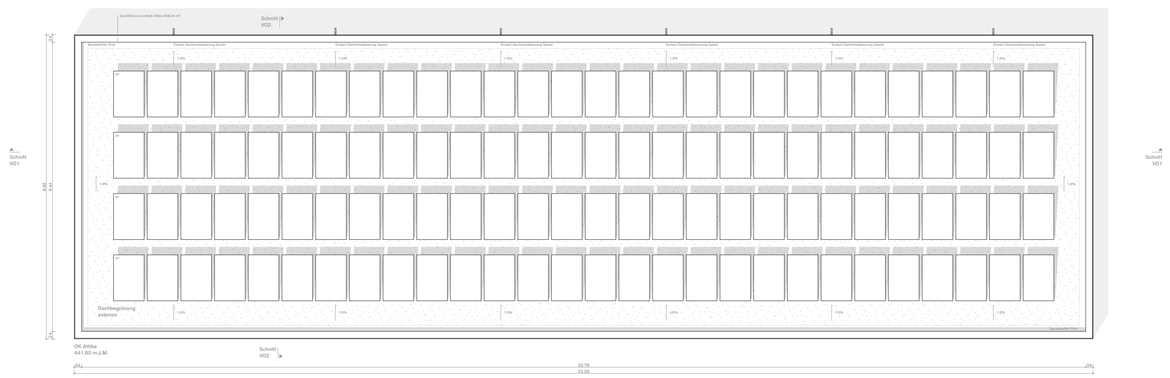

Dachaufsicht