




Schnitt Längs VW1

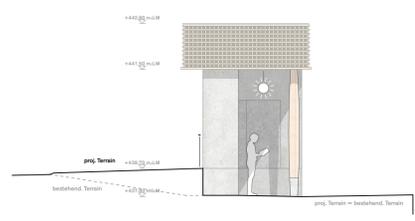


Ansicht Ost

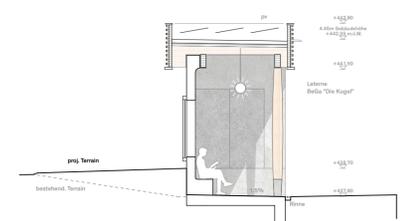

Schnitt Quer VW02

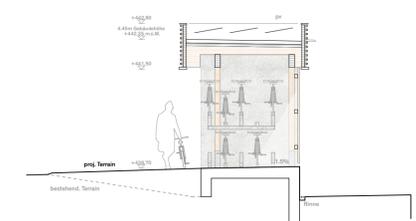

Schnitt Quer VW03

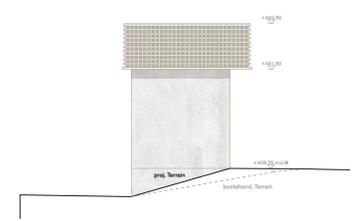

Ansicht West

■ Neubau    
 ■ Abbruch    
 ■ Bestand

Ort, Datum: Amriswil, August 2023

Die Bauherrschaft: Stadt Amriswil, Arbonstrasse 2, 8580 Amriswil  
 Gabriel Macedo, Stadtpräsident  
 Roland Huser, Stadtschreiber

Die Grundeigentümerin: SBB AG, Vulkanplatz 11, 8048 Zürich  
 Michael Gähwiler, Immobilien, Bewirtschaftung SBB AG  
 Michael Disch, Immobilien, Bewirtschaftung SBB AG


Die Projektverfasser:  
 Dominik Bueckers, Studio Vulkan, Landschaftsarchitektur AG, Vulkanstrasse 120, 8048 Zürich  
 Beni Rushiti, RKL Emch+Berger Ingenieurbüro AG, Breitfeldstrasse 10, 9015 St. Gallen  
 Tom Munz, tom munz architekt gmbh, hintere poststrasse 18, 9000 st. gallen




**136** Neuorganisation Bahnhofplatz und Poststrasse  
 Bauherr: Stadt Amriswil, Arbonstrasse 2, 8580 Amriswil  
 Bauort: Bahnhofplatz und Poststrasse, 8580 Amriswil

Projektstand: Baugesuch  
**VW** Velostation West . Schnitte & Ansichten

Planname: BMR\_P133\_VW\_ARC\_P\_Schnitte & Ansichten\_01  
 Gezeichnet: TF  
 Erstellt: 22.8.2023  
 Geprüft: TM  
 Rev:  
 Planformat: DIN A1 841 x 594  
 Date: 08.08.2023  
 Massstab: 1:100

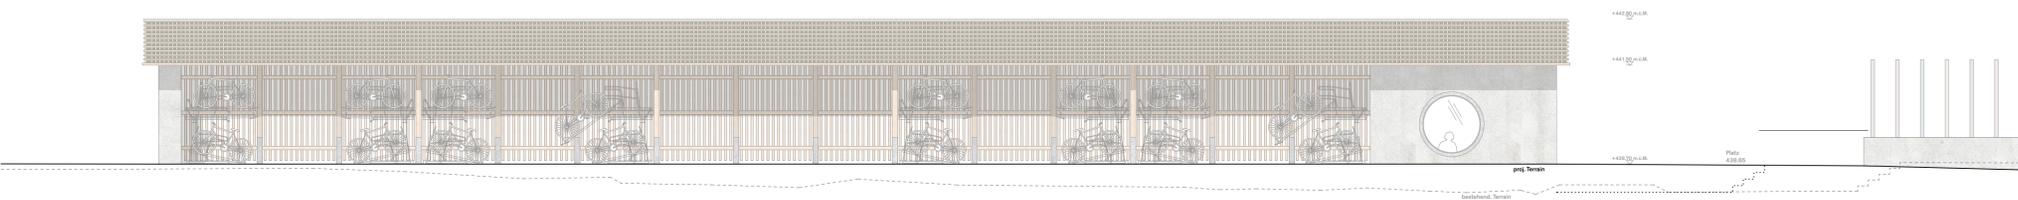

Ansicht Süd

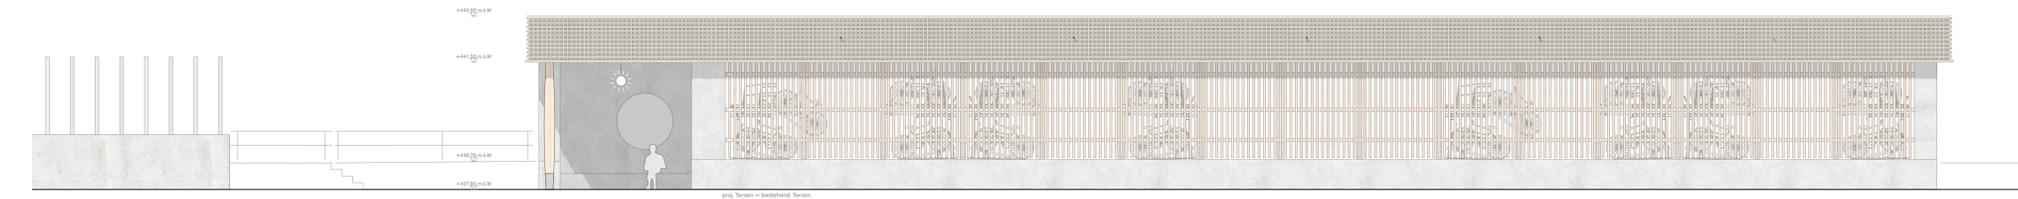

Ansicht Nord