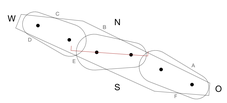

Planrevision

A.ID	Kommentar	Datum	Kürzel
A03	Erstellung Ausschreibungspläne	18.10.2024	LT

EL	Elektro Bestehend	WP	Wärmepumpe Bestehend	W	Wasser Bestehend
EL	Elektro Neu	WP	Wärmepumpe Neu	W	Wasser Neu
TT	Telefon Bestehend	FW	Fernwärme Bestehend	SW	Schmutzwasser Bestehend
TT	Telefon Neu	FW	Fernwärme Neu	SW	Schmutzwasser Neu
TV	TV Bestehend	GAS	GAS Bestehend	MW	Meteorwasser Bestehend
TV	TV Neu	GAS	GAS Neu	MW	Meteorwasser Neu

Abbruch	Bauvorhaben Neubau			Bestehende Bauteile
Gew Terrain	Frischwasser			Sperrschicht
Eisene Niveauunttl	Elektro			
Schmutzwasser	Telefon			
Meteorwasser	Neuten			

UK RST	Unterkant roh Sturz	DW	Dachwasser	M	Motor
UK FEST	Unterkant fertig Sturz	BA	Bodenablauf	K	Kurbel
OK RBR	Oberkant roh Brüstung	FS	Fallstrang	UVE	UV Elektro
OK FBR	Oberkant fertig Brüstung	RAF	Verbundrohrfibre	UVS	UV Sanitär
OK SW	Oberkant fertig Schwelle	VS	Vertikalstore	UVH	UV Heizung / Lüftung

BSH - Brettschichtholz	Stahl		Wärmedämmung XPS
Fertigbeton - vorfabriziert	Glas		Wärmedämmung Mineralwolle
Sichtbeton schalungsgleich 4.1	Eternit zement, mit Sichtflächen		Wärmedämmung PUR
Sichtbeton gestockt 4.1	Gipsfaserplatte wasserfest		Wärmedämmung Weichfaser
Bodenplatte Sandgestützt	Mehrschichtdämmplatte		Wärmedämmung Isofloc

Alle Masse und Rohmasse und sind vom Unternehmer auf eigene Verantwortung zu kontrollieren, resp. am Bau vor Ausführung des Werkes zu prüfen. Differenzen sind dem Architekten unverzüglich zu melden. Der Unternehmer wird angewiesen die Baufluchten mit dem Architekten vor der Ausführung zu besprechen. Tür- und Fensterlichten verstehen sich ab OK fertig Schwelle, höherer Boden, bzw OK fertig Brüstung bis UK roh Sturz.

Stadt Amriswil | SBB CFF FFS | Studio Vulkan Landschaftsarchitektur | Bauer Bauer Bauer | tmm Tom Munz Architekt*innen

136	**Neuorganisation Bahnhofplatz und Poststrasse**
Bauherr	Stadt Amriswil Arbonstrasse 2 8580 Amriswil
Bauort	Bahnhofplatz und Poststrasse 8580 Amriswil
Projektstand	Ausschreibung
412	**Bushof Bushof LS BE01 1.50**

Planname:	136_412	Gezeichnet:	LT	Erstellt:	07.07.2024
		Geprüft:		Rev:	18.10.2024
Planformat:	DIN A1 SL 1024 × 594	Datei:	136Grund_TOMMUNDAMWERPN - Werkhof Amriswil - Kopie.rvt 2023\136_AMW_Bauprojekt_23\412	Massstab:	1:20
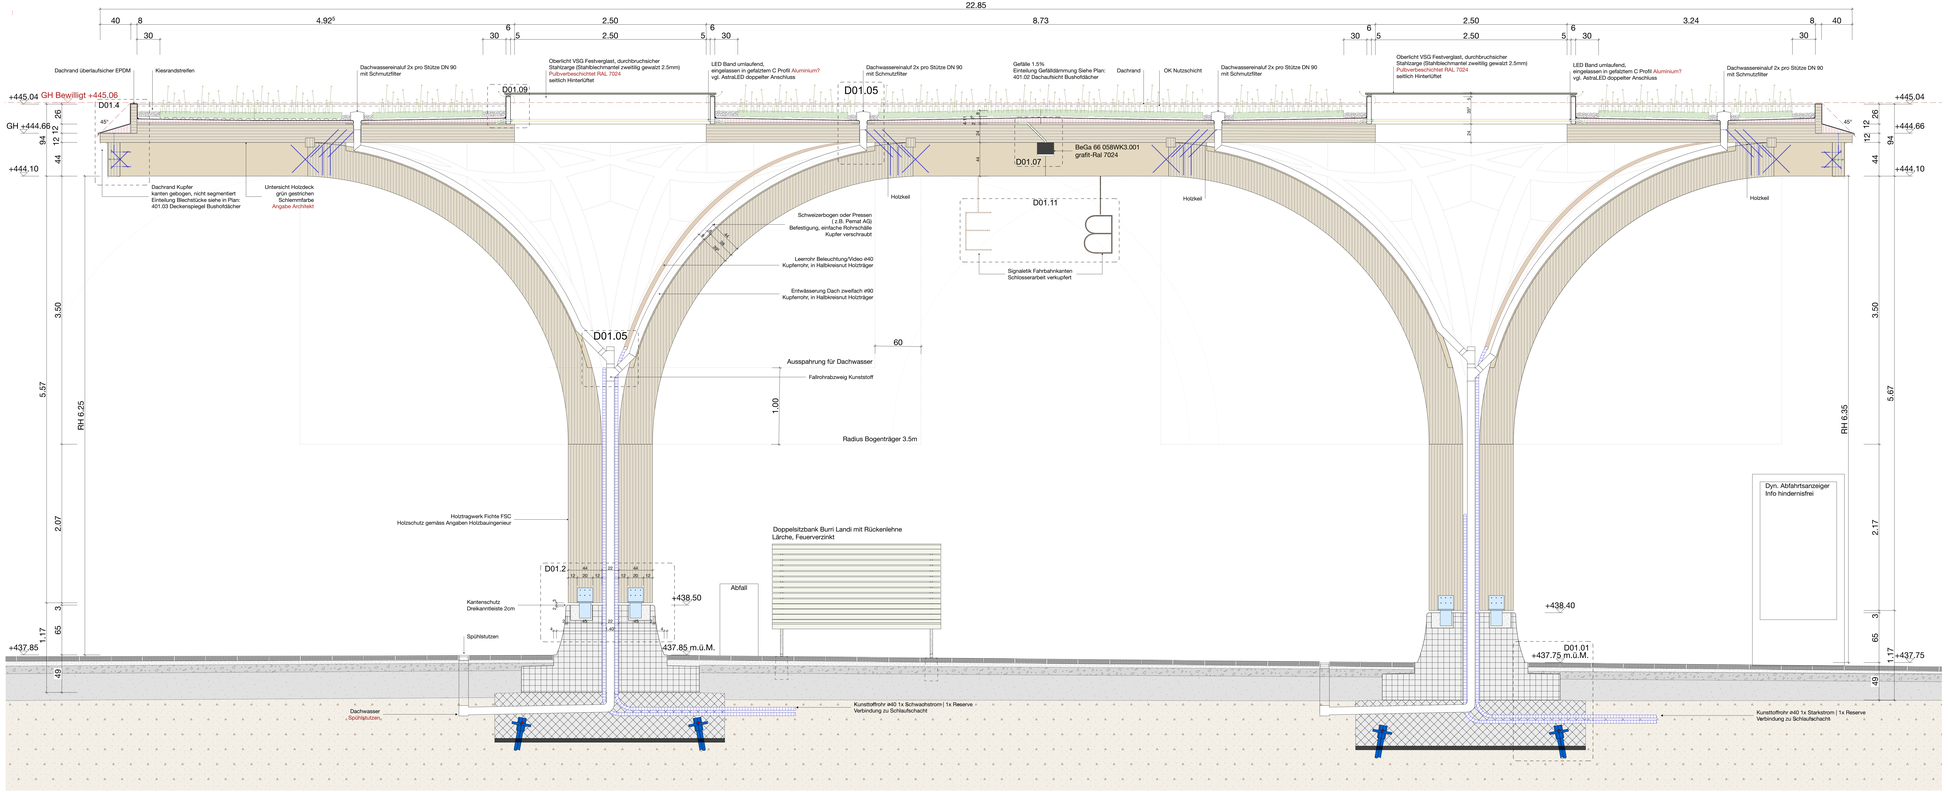
tmm
Tom Munz Architekt*innen Hintere Poststrasse 18 9000 St. Gallen tommunz.com