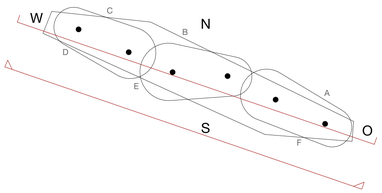

Planrevision

Ä-ID	Kommentar	Datum	Kürzel
A04	Erstellung Ausschreibungspläne	18.10.2024	LT

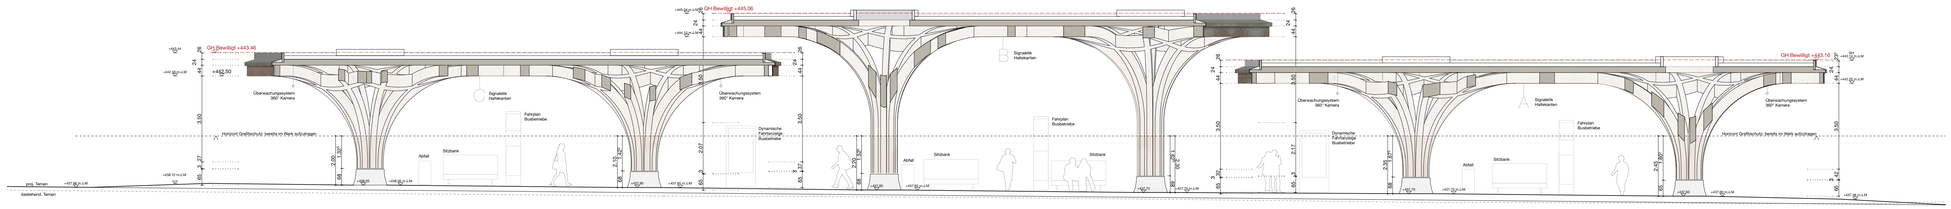

Schnitt Längs B1 | Perron CD | Perron BE | Perron AF

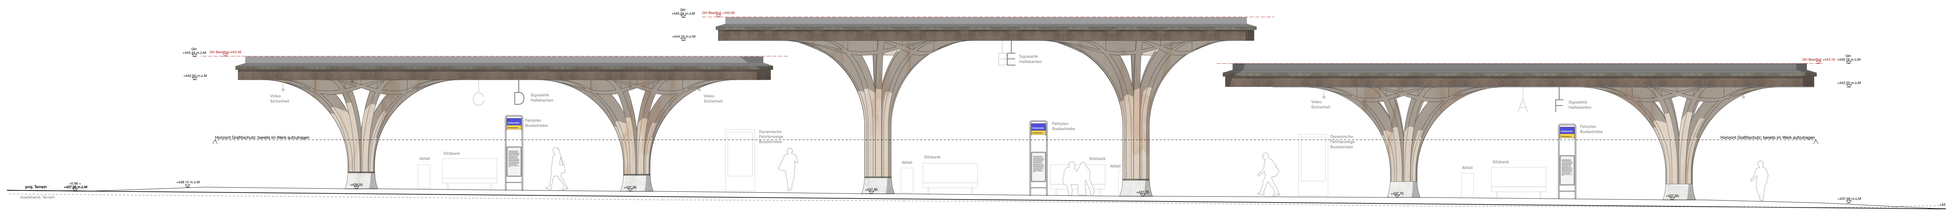

Ansicht Süd | Perron CD | Perron BE | Perron AF

EL	Elektro Bestehend	WP	Wärmepumpe Bestehend	W	Wasser Bestehend
EL	Elektro Neu	WP	Wärmepumpe Neu	W	Wasser Neu
TT	Telefon Bestehend	FW	Fernwärme Bestehend	WS	Schmutzwasser Bestehend
TT	Telefon Neu	FW	Fernwärme Neu	WS	Schmutzwasser Neu
TV	TV Bestehend	G	GAS Bestehend	WR	Meteorwasser Bestehend
TV	TV Neu	G	GAS Neu		Meteorwasser Neu

	Abbruch		Bauvorhaben Neubau		Bestehende Bauteile
	Gew. Terrain		Frischwasser		Sperrschicht
	Ebene Niveaupunkt		Elektro		
	Schmutzwasser		Telefon		
	Meteorwasser		Medien		

UK RST	Unterkant roh Sturz	DW	Dachwasser	M	Motor
UK FST	Unterkant fertig Sturz	BA	Bodenablauf	K	Kurbel
OK RBR	Oberkant roh Brüstung	FS	Fallstrang	UVE	UV Elektro
OK FBR	Oberkant fertig Brüstung	RAF	Verbundraffstore	UVS	UV Sanität
OK SW	Oberkant fertig Schwelle	VS	Vertikalstore	UVH	UV Heizung / Lüftung

	BSH - Brettschichtholz		Stahl		Wärmedämmung XPS
	Fertigbeton - vorfabriziert		Glas		Wärmedämmung Mineralwolle
	Sichtbeton schalungsglatt 4.1		Estrich zement. mit Sichtflächen		Wärmedämmung PUR
	Sichtbeton gestockt 4.1		Gipsfaserplatte wasserfest		Wärmedämmung Weichfaser
	Bodenplatte Sandgestrahlt		Mehrschichtdämmplatte		Wärmedämmung Isofloc

Alle Masse sind Rohmasse und sind vom Unternehmer auf eigene Verantwortung zu kontrollieren, resp. am Bau vor Ausführung des Werkes zu nehmen. Differenzen sind dem Architekten unverzüglich zu melden. Der Unternehmer wird angewiesen die Bauflüchten mit dem Architekten vor der Ausführung zu besprechen. Tür- und Fensterhöhen verstehen sich ab OK fertig Schwelle, höherer Boden, bzw. Ok fertig Brüstung bis UK roh Sturz.

Stadt Amriswil | SBB CFF FFS | Studio Vulkan Landschaftsarchitektur | EMCH+BERGER GRAUBÜNDEN AG | Emch+Berger | Tom Munz Architekt*innen

136 **Neuorganisation Bahnhofplatz und Poststrasse**

Bauherr: Stadt Amriswil Arbonstrasse 2 8580 Amriswil
Bauort: Bahnhofplatz und Poststrasse 8580 Amriswil

Projektstand: Ausschreibung

410 Bushof Bushof Ansicht Süd + LS B1 1.100

Planname:	136_410	Gezeichnet:	LT	Erstellt:	07.07.2024
		Geprüft:		Rev:	18.10.2024
Planformat:	DIN A1 Ü1, 1024 × 594	Datei:	BIMcloud TOMMUNZ\MSERVER - BIMcloud Basis for Archicad 20\136_AMRI_Bauprojekt_230807	Massstab:	1:100, 1:50

Konstruktion Bushof
Fichte Sicht (FSC)
Graffitischutz bis Horizont

Sockel Bushof
Betonsockel
vorfabriziert / gestockt

Einkleidung Dachrand
Kupferblech

Untersicht Bushof
Geschlemmt Falu Vapen
NCS : X

Beleuchtung
BeGa B 24 410K3.001
graffi-Ral 7024 (in Abklärung)

Busbetriebe Oberflächen
Wo Möglich Feuerverzinkt

Signaletik
Pulverbeschichtet - Ral 7024

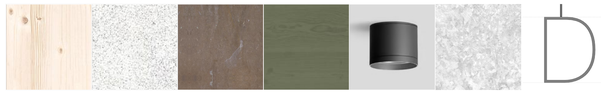

Tom Munz Architekt*innen Hintere Poststrasse 18 9000 St. Gallen tommunz.com