

Planrevision

Abk.	Stimmzettel	Datum	Abk.
AK1	Erstellung Außenbereichsplanung	18.10.2024	LT

- EL Elektro Bestehend
- ELN Elektro Neu
- TT Telefon Bestehend
- TTN Telefon Neu
- TV TV Bestehend
- TVN TV Neu
- Wp Wärmequelle Bestehend
- WpN Wärmequelle Neu
- FW Fernwärme Bestehend
- FWN Fernwärme Neu
- G GAS Bestehend
- GN GAS Neu
- W Wasser Bestehend
- WN Wasser Neu
- SW Schmutzwasser Bestehend
- SWN Schmutzwasser Neu
- MW Meteorwasser Bestehend
- MWN Meteorwasser Neu
- BB Bauvorhaben Neubau
- FW Frischwasser
- EL Elektro
- TT Telefon
- ME Meteorwasser
- Bestehende Bauteile
- Sperrschicht
- M Motor
- K Kurbel
- UV Elektro
- UVS UV Sanitär
- UVL UV Heizung / Lüftung
- BSH - Brettschicht
- Fertigbeton - vorfabriziert
- Sichtbeton schalungsbet. 4.1
- Sichtbeton gestrichl. 4.1
- Bodenplatte Stahngestell
- Stahl
- Glas
- Erdich zement. mit Sichtflächen
- Gipsbohle wasserfest
- Mehrschichtdämmplatte
- Wärmedämmung XPS
- Wärmedämmung Mineralfolle
- Wärmedämmung PUR
- Wärmedämmung Wackelbohr
- Wärmedämmung Isofoam


Alle Masse sind Rohmasse und sind vom Unternehmer auf eigene Verantwortung zu kontrollieren, resp. am Bau vor Ausführung des Werkes zu nehmen. Differenzen sind dem Architekten unverzüglich zu melden. Der Unternehmer wird angewiesen die Baufaktoren mit dem Architekten vor der Ausführung zu besprechen. Tür- und Fenstentüren verstehen sich als OK fertig Schwellen, höherer Boden, bzw. OK fertig Bildung bis UK roh Sturz.



136 Neuorganisation Bahnhofplatz und Poststrasse
 Bauherr: Stadt Amriswil Arbonstrasse 2 8580 Amriswil
 Bauort: Bahnhofplatz und Poststrasse 8680 Amriswil
 Projektstand: Ausschreibung

404 Horizontalschnitt Kontruktion Holzbau Bushofdächer 1.50

Planname: 136_404 Gezeichnet: LT Erteilt: 07.07.2024
 Planformat: DIN A1 (L 1024 x 684) Geprüft: Datum: 18.10.2024 Rev: 150
 Massstab: 1:50

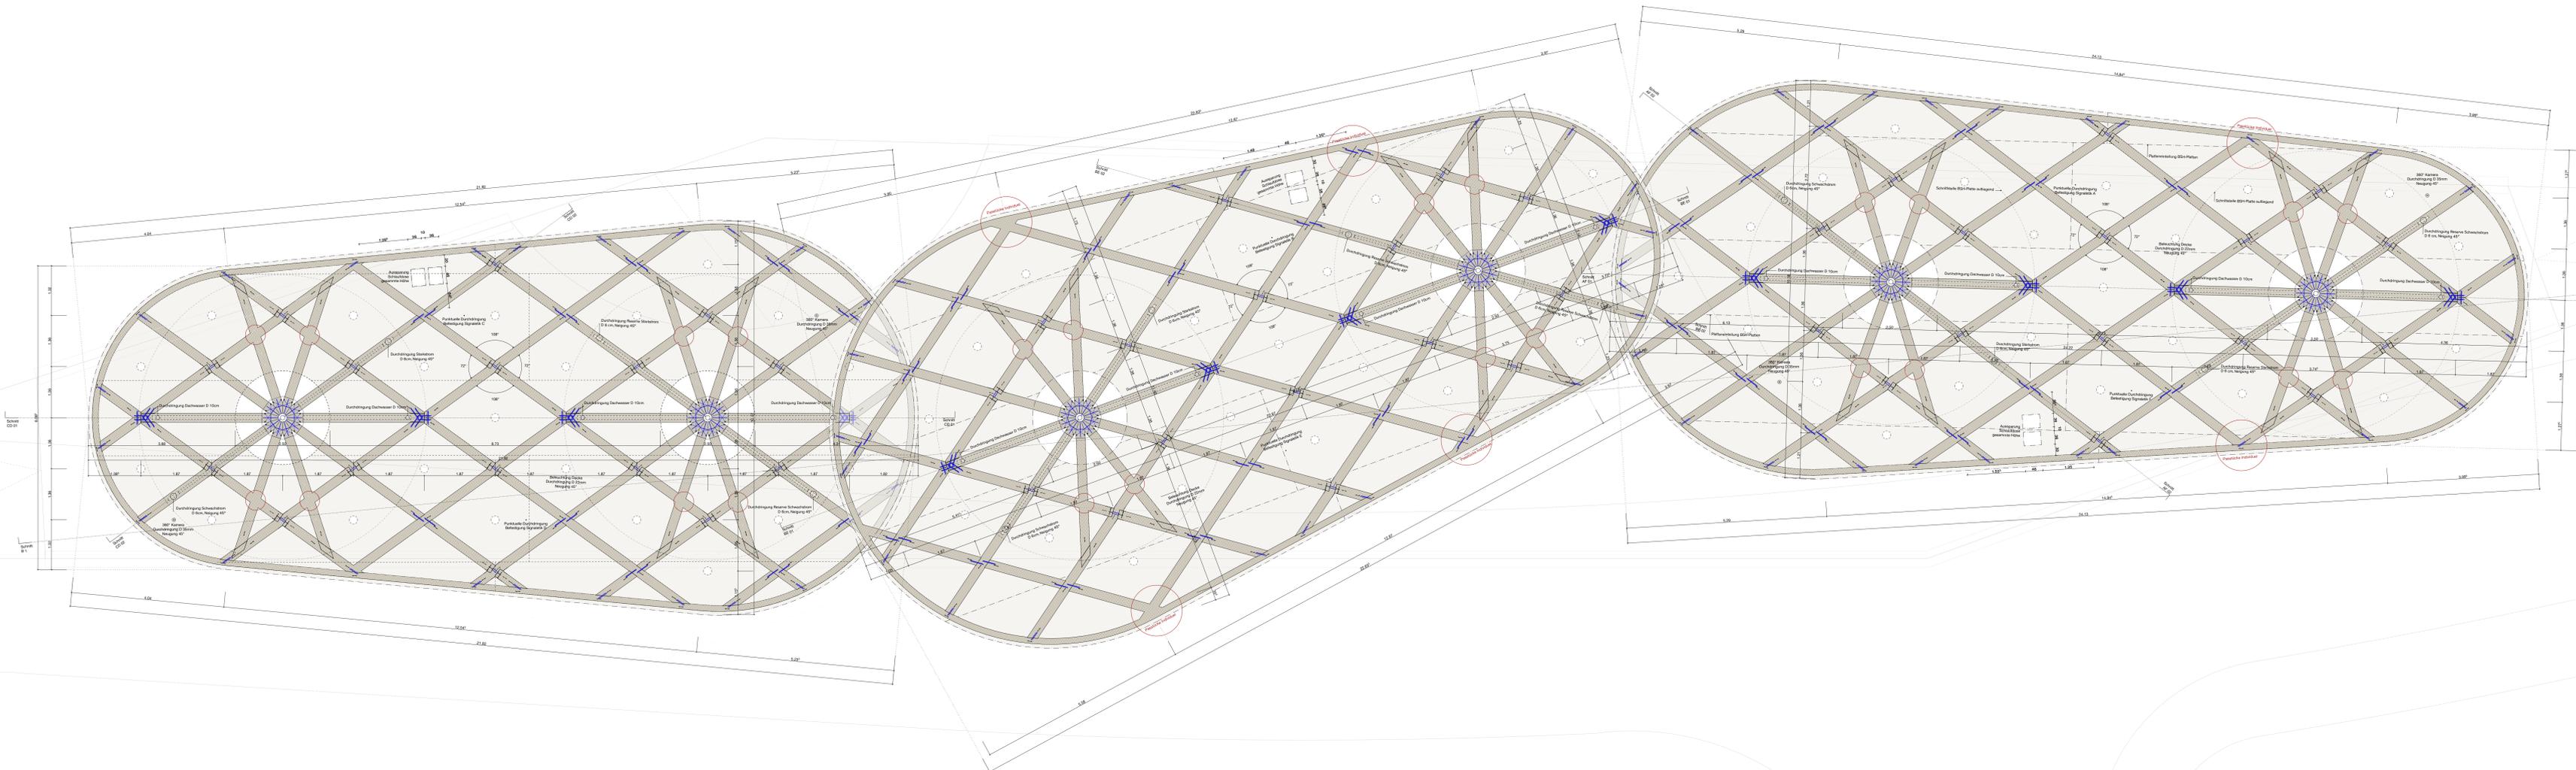

Überlagerung Details Holzbaingenieur.
 Siehe Bauteil_Detailkatalog