

LEGENDE

-  im Bau
-  bereits erstellt
-  Manövriertfläche Busbetrieb
-  Abschränkung Baufeld
-  Fussweg
-  Verkehr MIV
(Motorisierter Individualverkehr)

Stadt Amriswil



 **SBB CFF FFS**

EMCH+BERGER
GRAUBÜNDEN AG

Emch+
Berger

Ausführungsprojekt

Neuorganisation Bahnhofplatz und Poststrasse Amriswil

Bau- und Verkehrsphasen 1:750

1. Etappe Velostation Ost und West

Plan-Nr. **BAMR_PH51_BP_ING_P_003A**

Projekt-Nr. 1000804

Format

A3

Gezeichnet

Caf/Ama

Geprüft

Rus

Datum

14.05.2025

1. Etappe
05.2025 - 12.2025

1. Etappe
05.2025 - 12.2025

**Velostation
West**

**Velostation
Ost**

Einbahnverkehr (MIV) auf der Poststrasse
ÖV durch Lichtsignalanlage beide Richtungen.
Linksabbiegeverbot: Kirchstrasse, Dianastrasse und Rennweg
Rechtsabbiegeverbot aus Unterführung Bahnhofstrasse

LEGENDE

- im Bau
- bereits erstellt
- Manövriertfläche Busbetrieb
- Abschrankung Bauwerk
- Fussweg
- Verkehr MIV
(Motorisierter Individualverkehr)

Stadt Amriswil



SBB CFF FFS

EMCH+BERGER
GRAUBÜNDEN AG

Emch+
Berger

Ausführungsprojekt

Neuorganisation Bahnhofplatz und Poststrasse Amriswil

Bau- und Verkehrsphasen 1:500

2.0 / 2.1 Etappe Bushof

Plan-Nr. BAMR_PH51_BP_ING_P_003A

Projekt-Nr. 1000804

Format
A3

Gezeichnet
Caf/Ama

Geprüft
Rus

Datum
14.05.2025


Einbahnverkehr (MIV) auf der Poststrasse
ÖV durch Lichtsignalanlage beide Richtungen.
Linksabbiegeverbot: Kirchstrasse, Dianastrasse und Rennweg
Zufahrt bis Parkplatz Ost gestattet

1. Etappe
05.2025 - 12.2025

2. Etappe
11.2025 - 08.2026

2.1 Etappe
08.2026

1. Etappe
05.2025 - 12.2025

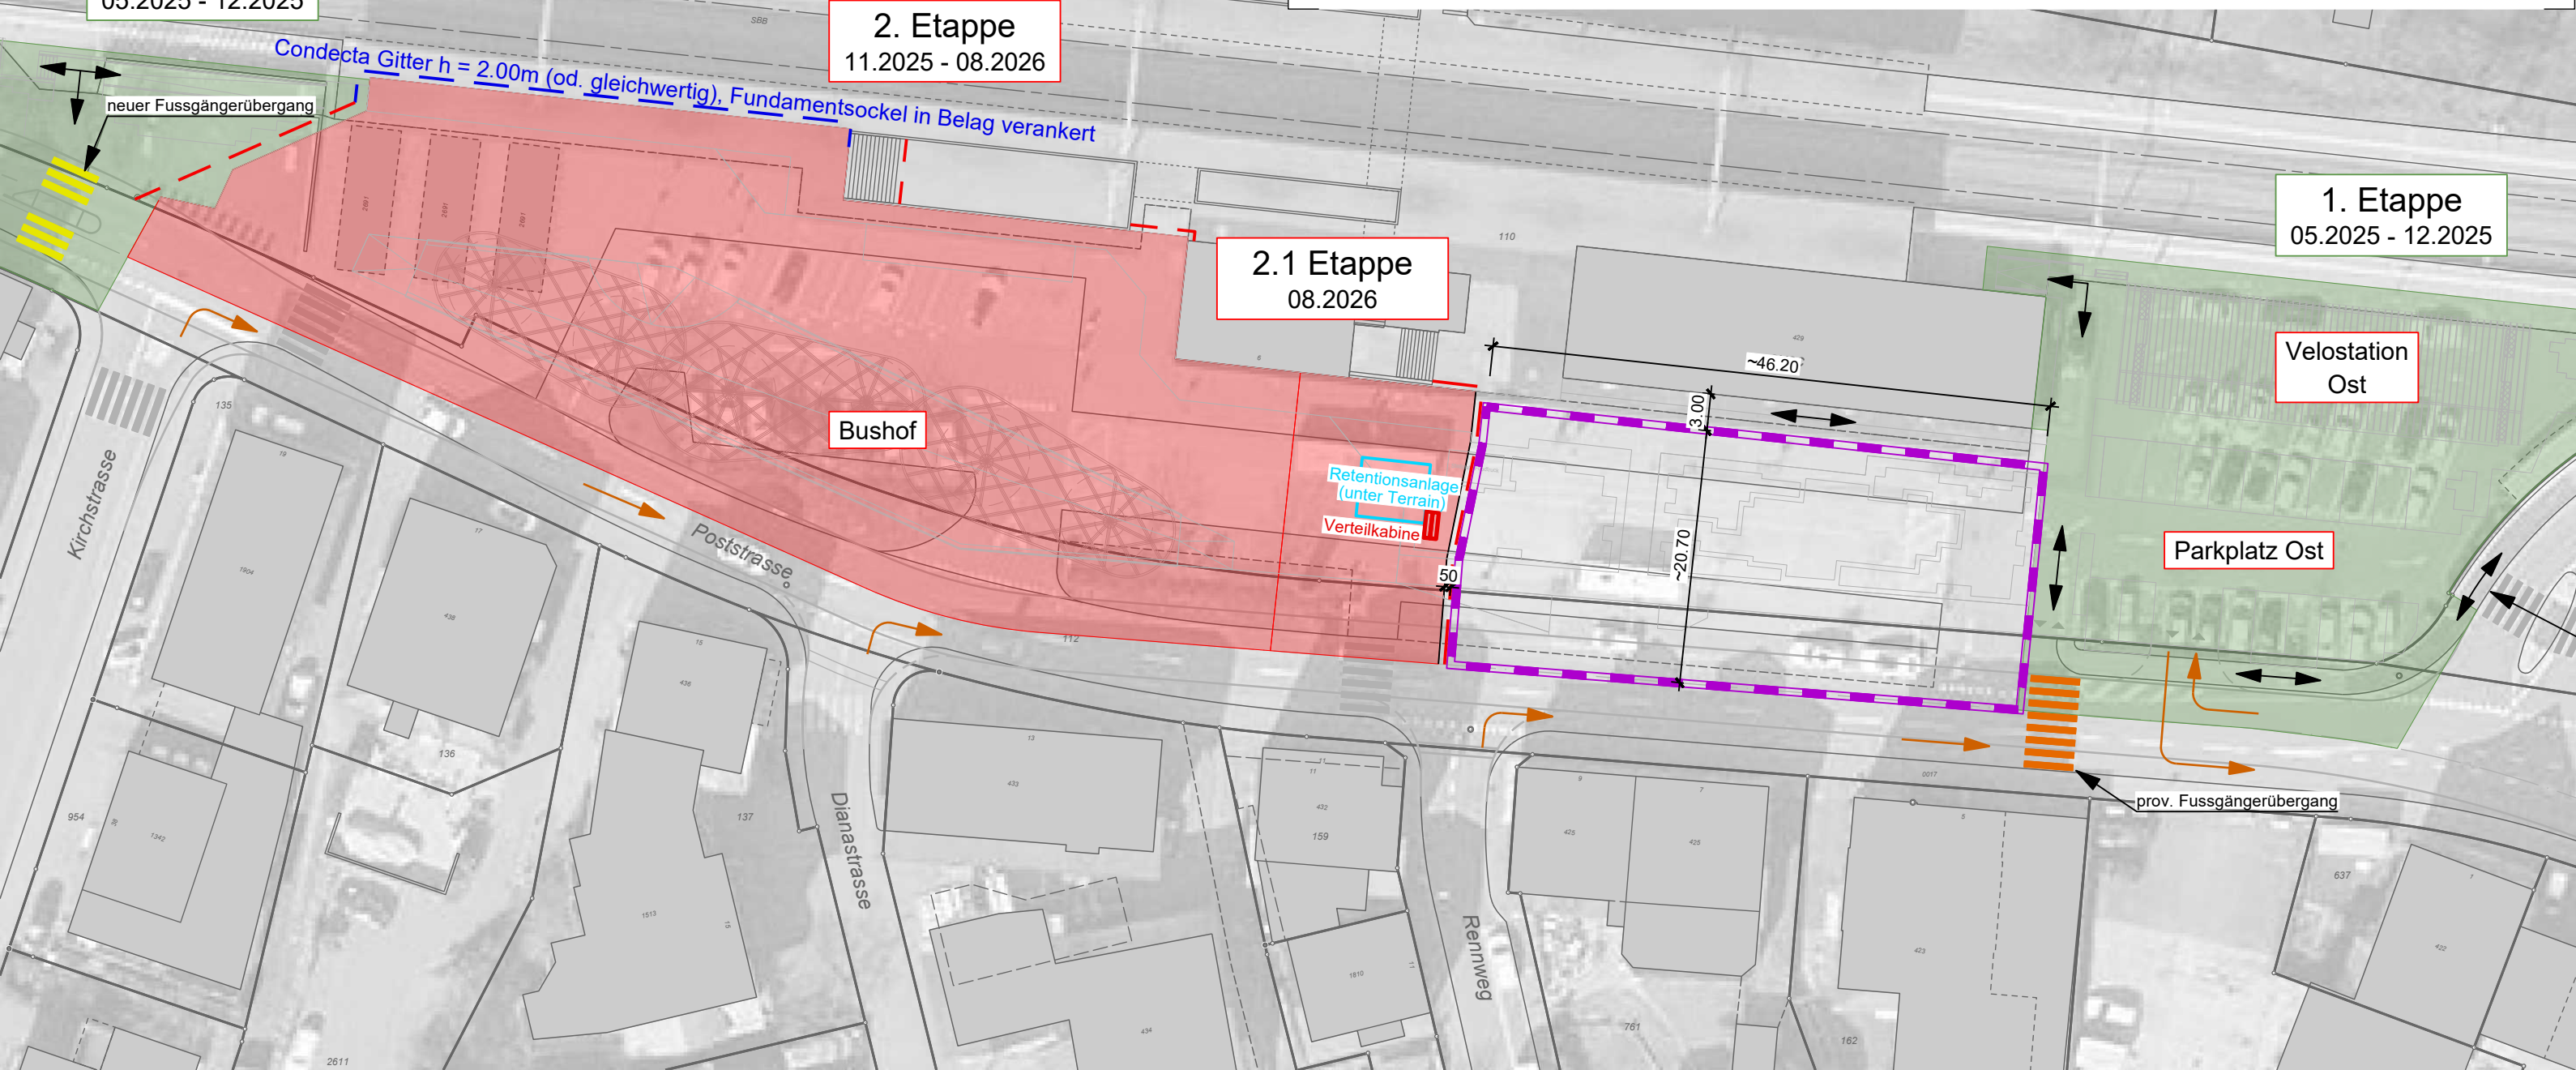

LEGENDE

- im Bau
- bereits erstellt
- Manövriertfläche Busbetrieb
- Abschrankung Baufeld
- Fussweg
- Verkehr MIV
(Motorisierter Individualverkehr)

Stadt Amriswil



SBB CFF FFS

EMCH+BERGER
GRAUBÜNDEN AG

Emch+
Berger

Ausführungsprojekt

Neuorganisation Bahnhofplatz und Poststrasse Amriswil

Bau- und Verkehrsphasen 1:500

3. Etappe Bahnhofplatz / Grünbereich

Plan-Nr. BAMR_PH51_BP_ING_P_003A

Projekt-Nr. 1000804

Format

A3

Gezeichnet

Caf/Ama

Geprüft

Rus

Datum

14.05.2025

Einbahnverkehr (MIV) auf der Poststrasse
ÖV durch Lichtsignalanlage beide Richtungen.
Linksabbiegeverbot: Kirchstrasse, Dianastrasse und Rennweg
Zufahrt bis Parkplatz Ost gestattet

1. Etappe

05.2025 - 12.2025

2. Etappe

11.2025 - 08.2026

2.1 Etappe

08.2026

3. Etappe

09.2026 - 03.2027

1. Etappe

05.2025 - 12.2025

Bushof
neue Haltekanten

Bahnhofplatz / Grünbereich

Velostation
Ost

Parkplatz Ost

prov. Fussgängerübergang

Dianastrasse

Rennweg

Poststrasse

Kirchstrasse

Fussgängerübergang

LEGENDE

- im Bau
- bereits erstellt
- Manövriertfläche Busbetrieb
- Abschrankung Baufeld
- Fussweg
- Verkehr MIV
(Motorisierter Individualverkehr)

Stadt Amriswil



SBB CFF FFS

EMCH+BERGER
GRAUBÜNDEN AG

Emch+
Berger

Ausführungsprojekt

Neuorganisation Bahnhofplatz und Poststrasse Amriswil

Bau- und Verkehrsphasen 1:500

4. Etappe Poststrasse südliche Strassenhälfte

Plan-Nr. BAMR_PH51_BP_ING_P_003A

Projekt-Nr. 1000804

Format

A3

Gezeichnet

Caf/Ama

Geprüft

Rus

Datum

14.05.2025

Einbahnverkehr (MIV) auf der Poststrasse
ÖV durch Lichtsignalanlage beide Richtungen.
Einfahrten gesperrt: Kirchstrasse, Dianastrasse und Rennweg
Rechtsabbiegeverbot aus Unterführung Bahnhofstrasse

1. Etappe

05.2025 - 12.2025

2. Etappe

11.2025 - 08.2026

2.1 Etappe

08.2026

3. Etappe

09.2026 - 03.2027

1. Etappe

05.2025 - 12.2025

Bushof
neue Haltekanten

Bahnhofplatz / Grünbereich

Velostation
Ost

Parkplatz Ost

4. Etappe

03.2027 - 08.2027

Fussgängerübergang

Kirchstrasse

Poststrasse

Dianastrasse

Rennweg