

Kanton Thurgau

Stadt Amriswil



Almensberg

Zonenplanänderung Bereinigung Kleinsiedlungen

1:2'000

Öffentliche Auflage vom bis

An der Urnenabstimmung beschlossen am

Der StadtpräsidentDer Stadtschreiber


Gabriel MacedoRoland Huser

Vom Departement für Bau und Umwelt genehmigt mit

Entscheid Nr.vom

Vom Stadtrat in Kraft gesetzt per

Zonenplan bisher

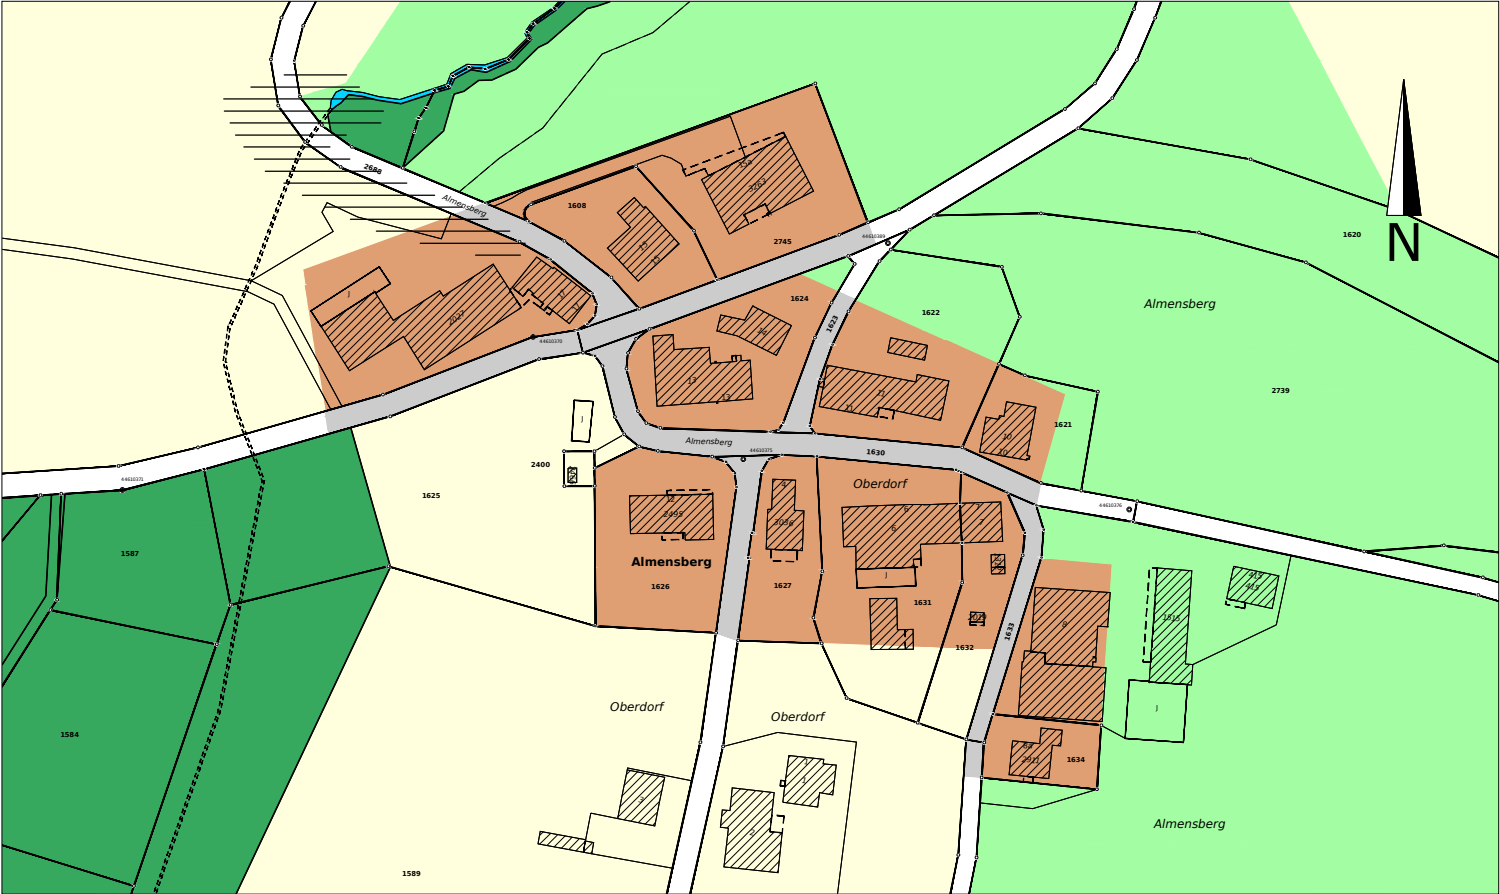

- BAUZONEN**

D Dorfzone
- LANDWIRTSCHAFTSZONEN**

Lw Landwirtschaftszone
- SCHUTZZONEN**

Ls Landschaftsschutzzone
- ÜBERLAGERENDE ZONEN**

GF Gefahrenzone
- INFORMATIONSGEHALT**


Wald

Strassenfläche innerhalb von Bauzonen

Strassenfläche ausserhalb von Bauzonen

Gewässer

Zonenplan neu

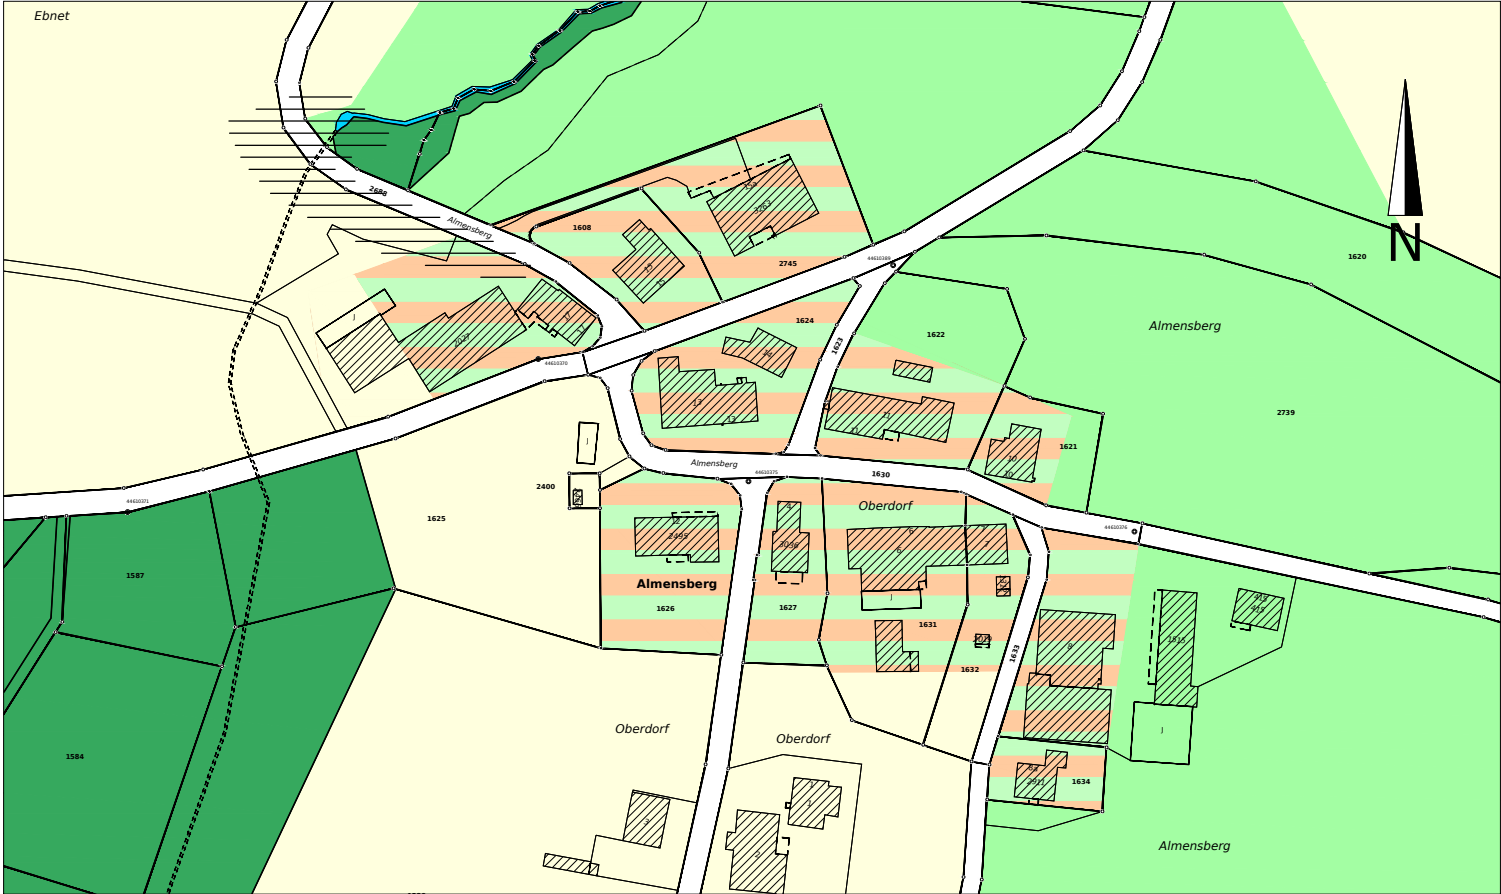

- LANDWIRTSCHAFTSZONEN**

Lw Landwirtschaftszone
- SCHUTZZONEN**

Ls Landschaftsschutzzone
- WEITERE ZONEN AUSSERHALB DER BAUZONE**

Eh Erhaltungszone
- ÜBERLAGERENDE ZONEN**

GF Gefahrenzone
- INFORMATIONSGEHALT**

Wald

Strassenfläche ausserhalb von Bauzonen

Gewässer

Stand der amtlichen Vermessung vom 07.10.2025

Projekt Nr. 1484.13

Format 63.0 x 29.7		Zonenplanänderung		
		Datei Kleinsiedlungen.dwg		
Änderung	Entwurf	gezeichnet	kontrolliert	Datum
	tts	szw	tts	22.10.2025

