



Zonenplanänderung Bereinigung Kleinsiedlungen

1:2'000

Öffentliche Auflage vom bis

An der Urnenabstimmung beschlossen am

Der StadtpräsidentDer Stadtschreiber

Gabriel Macedo


Roland Huser

Vom Departement für Bau und Umwelt genehmigt mit

Entscheid Nr.vom

Vom Stadtrat in Kraft gesetzt per


Zonenplan bisher

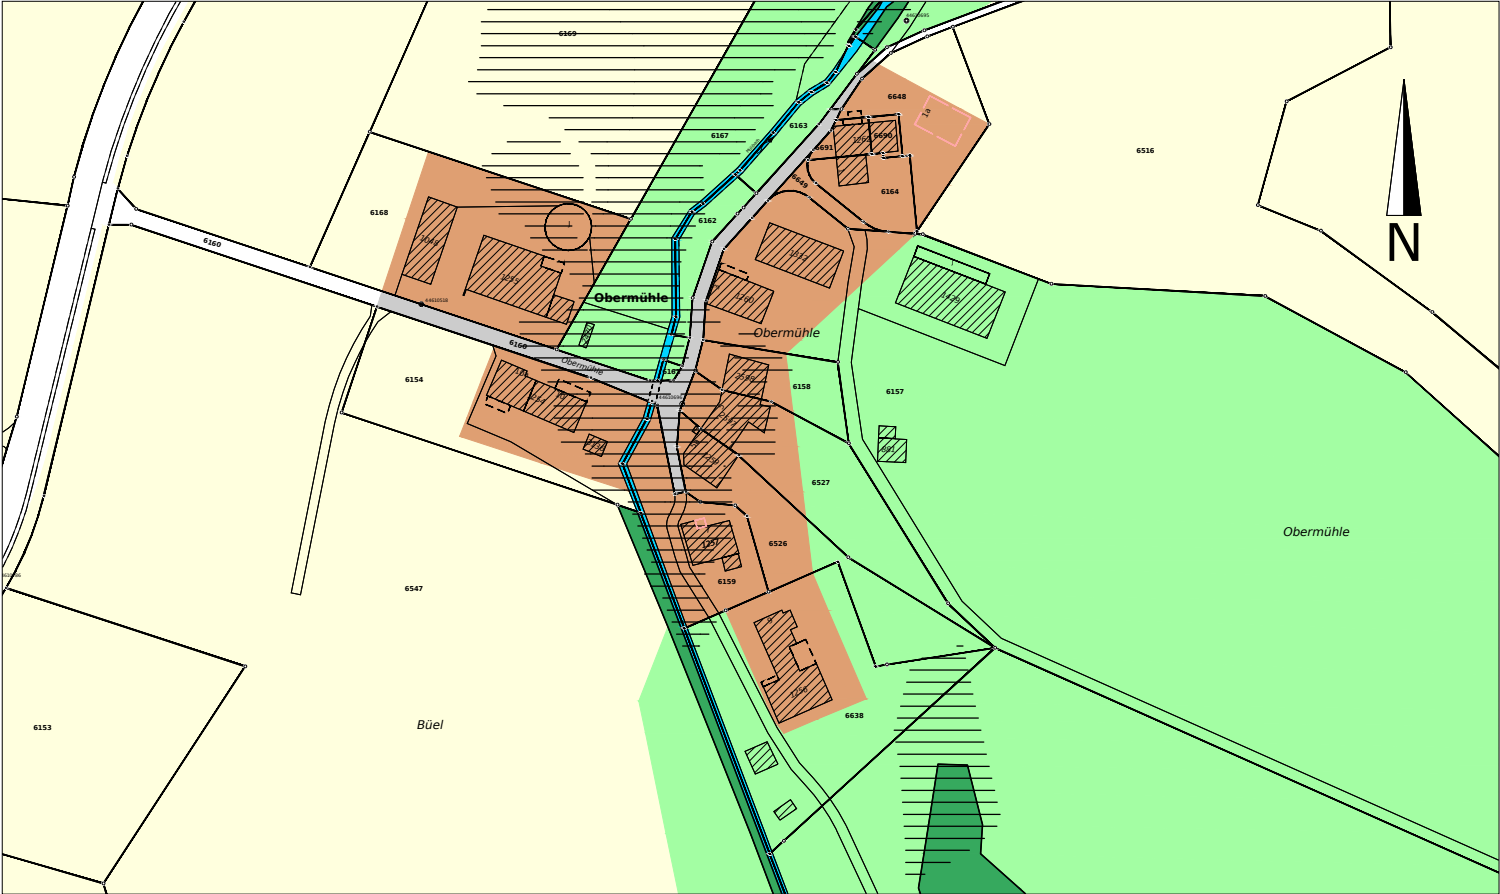

- BAUZONEN**
- D Dorfzone
- LANDWIRTSCHAFTSZONEN**
- Lw Landwirtschaftszone
- SCHUTZZONEN**
- Ls Landschaftsschutzzone
- ÜBERLAGERENDE ZONEN**
- GF Gefahrenzone
- INFORMATIONSGEWÄSSER**
- Wald
- Strassenfläche innerhalb von Bauzonen
- Strassenfläche ausserhalb von Bauzonen
- Gewässer

Stand der amtlichen Vermessung vom 07.10.2025

Zonenplan neu

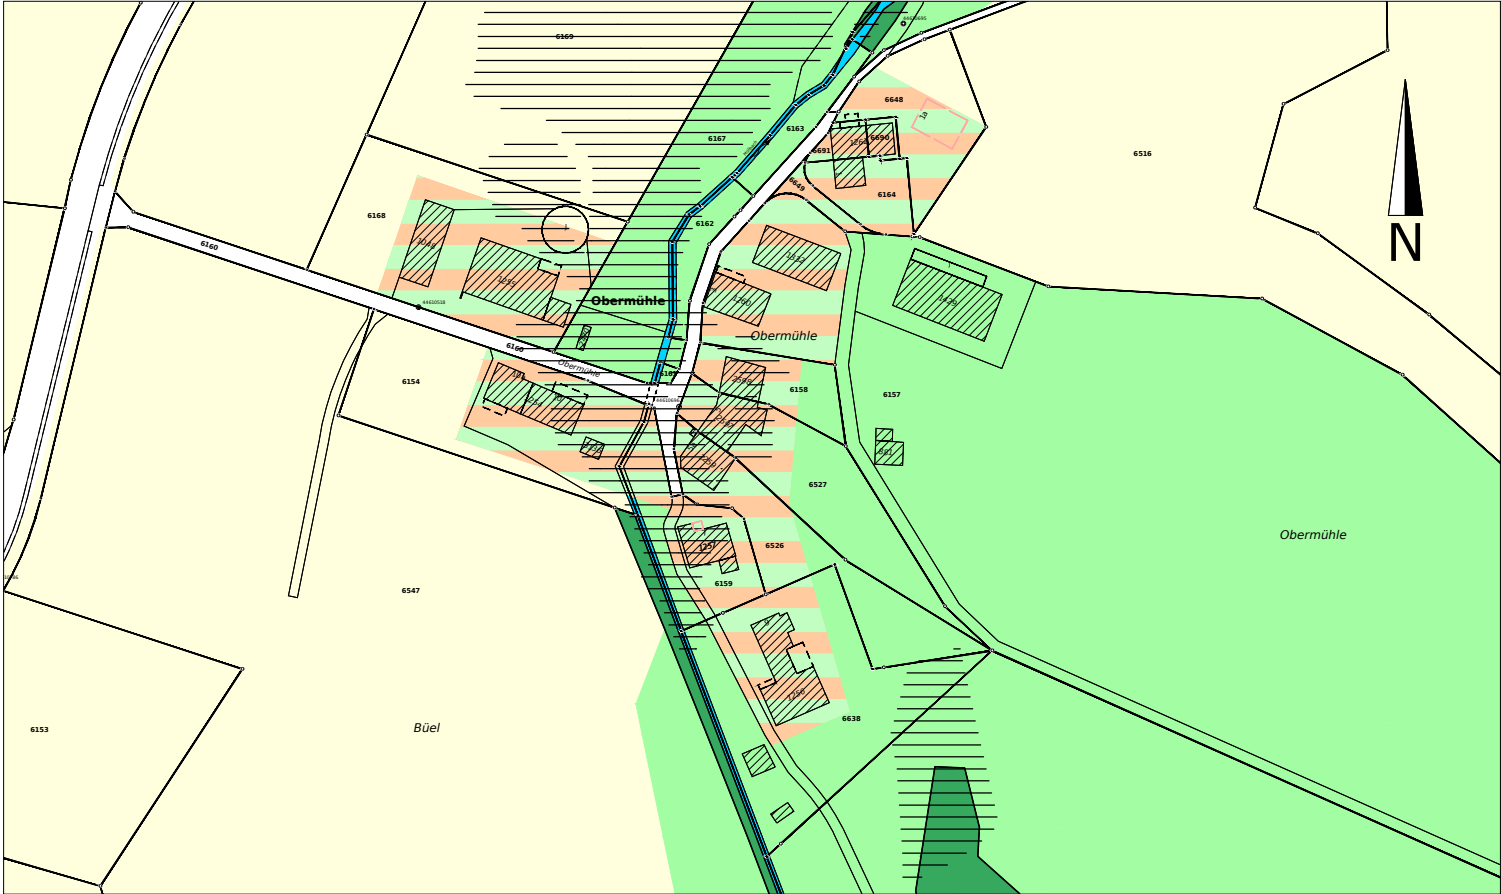

- LANDWIRTSCHAFTSZONEN**
- Lw Landwirtschaftszone
- SCHUTZZONEN**
- Ls Landschaftsschutzzone
- WEITERE ZONEN AUSSERHALB DER BAUZONE**
- Eh Erhaltungszone
- ÜBERLAGERENDE ZONEN**
- GF Gefahrenzone
- INFORMATIONSGEWÄSSER**
- Wald
- Strassenfläche ausserhalb von Bauzonen
- Gewässer

Projekt Nr. 1484.13

Format		63.0 x 29.7		Zonenplanänderung	
				Datei Kleinsiedlungen.dwg	
Änderung	Entwurf	gezeichnet	kontrolliert	Datum	
	tts	szw	tts	22.10.2025	

