

Kanton Thurgau

Stadt Amriswil

Weidwiesen Oberaach

Zonenplanänderung Kompensationsfläche Kleinsiedlungen

1:2'000

Öffentliche Auflage vom bis

An der Urnenabstimmung beschlossen am

Der StadtpräsidentDer Stadtschreiber


Gabriel MacedoRoland Huser

Vom Departement für Bau und Umwelt genehmigt mit

Entscheid Nr.vom

Vom Stadtrat in Kraft gesetzt per

Zonenplan bisher

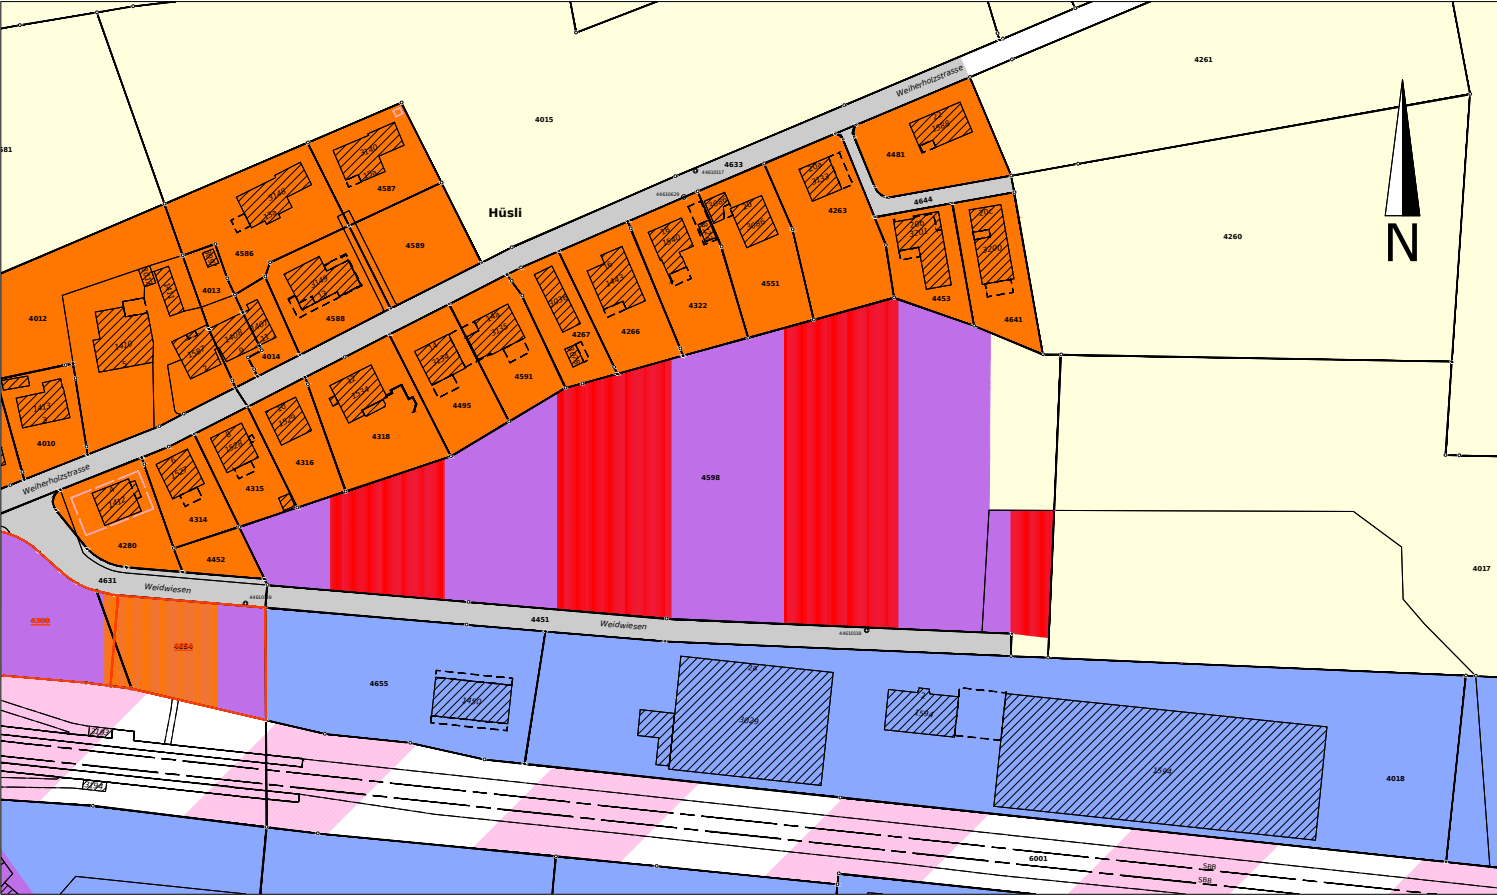

BAUZONEN

- W2b Wohnzone W2b
- WA2 Wohn- und Arbeitszone WA2
- WA3 Wohn- und Arbeitszone WA3
- AI Arbeitszone Industrie


LANDWIRTSCHAFTSZONEN

- Lw Landwirtschaftszone

INFORMATIONSINHALT

- Strassenfläche innerhalb von Bauzonen
- Bahnareal innerhalb von Bauzonen

Änderung

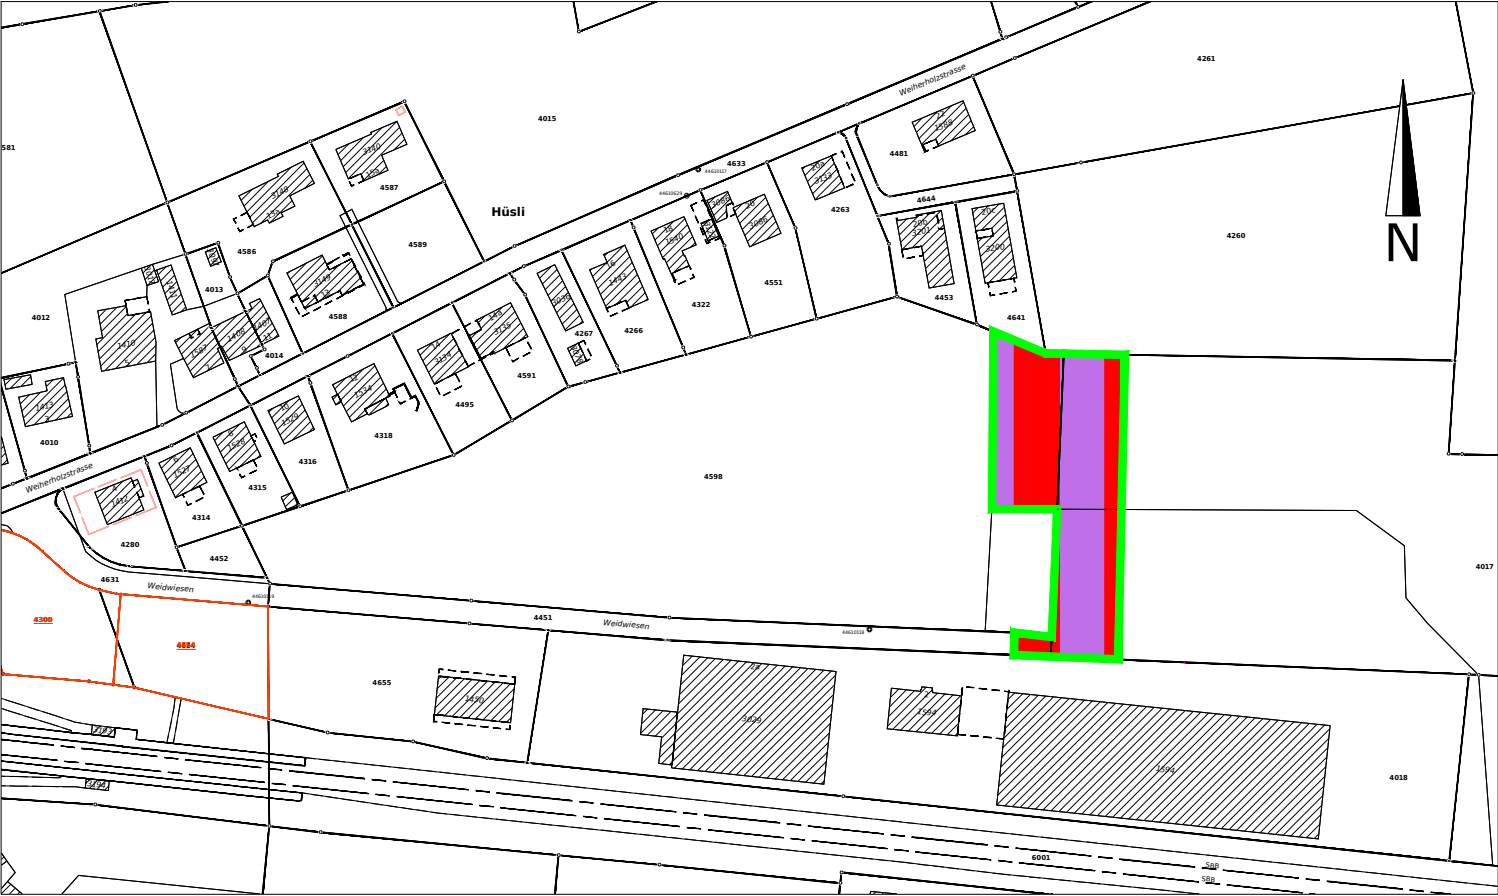

ÄNDERUNGEN

- Einzonung 2200m²

BAUZONEN

- WA3 Wohn- und Arbeitszone WA3

Zonenplan neu



BAUZONEN

- W2b Wohnzone W2b
- WA2 Wohn- und Arbeitszone WA2
- WA3 Wohn- und Arbeitszone WA3
- AI Arbeitszone Industrie

LANDWIRTSCHAFTSZONEN

- Lw Landwirtschaftszone

INFORMATIONSINHALT

- Strassenfläche innerhalb von Bauzonen
- Bahnareal innerhalb von Bauzonen

Stand der amtlichen Vermessung vom 07.10.2025



Projekt Nr. 1484.13

Format	84.0 x 29.7	Zonenplanänderung Datei Kleinsiedlungen.dwg		
Änderung	Entwurf	gezeichnet	kontrolliert	Datum
	tts	szw	tts	22.10.2025