

## Kanton Thurgau



# Stadt Amriswil

## Stadt Amrisw

# Änderung Baulinienplan Badstuben

(RRB Nr. 1314 vom 10.07.1980)

1:500

Öffentliche Auflage vom 28.11.2025 bis 17.12.2025

Vom Stadtrat beschlossen am 02.09.2025

## Der Stadtpräsident

## Der Stadtschreiber


*Gabriel Macedo*

Roland Huser

Vom Departement für Bau und Umwelt genehmigt mit

Entscheid Nr. .... vom ....

Vom Stadtrat in Kraft gesetzt per ..... .

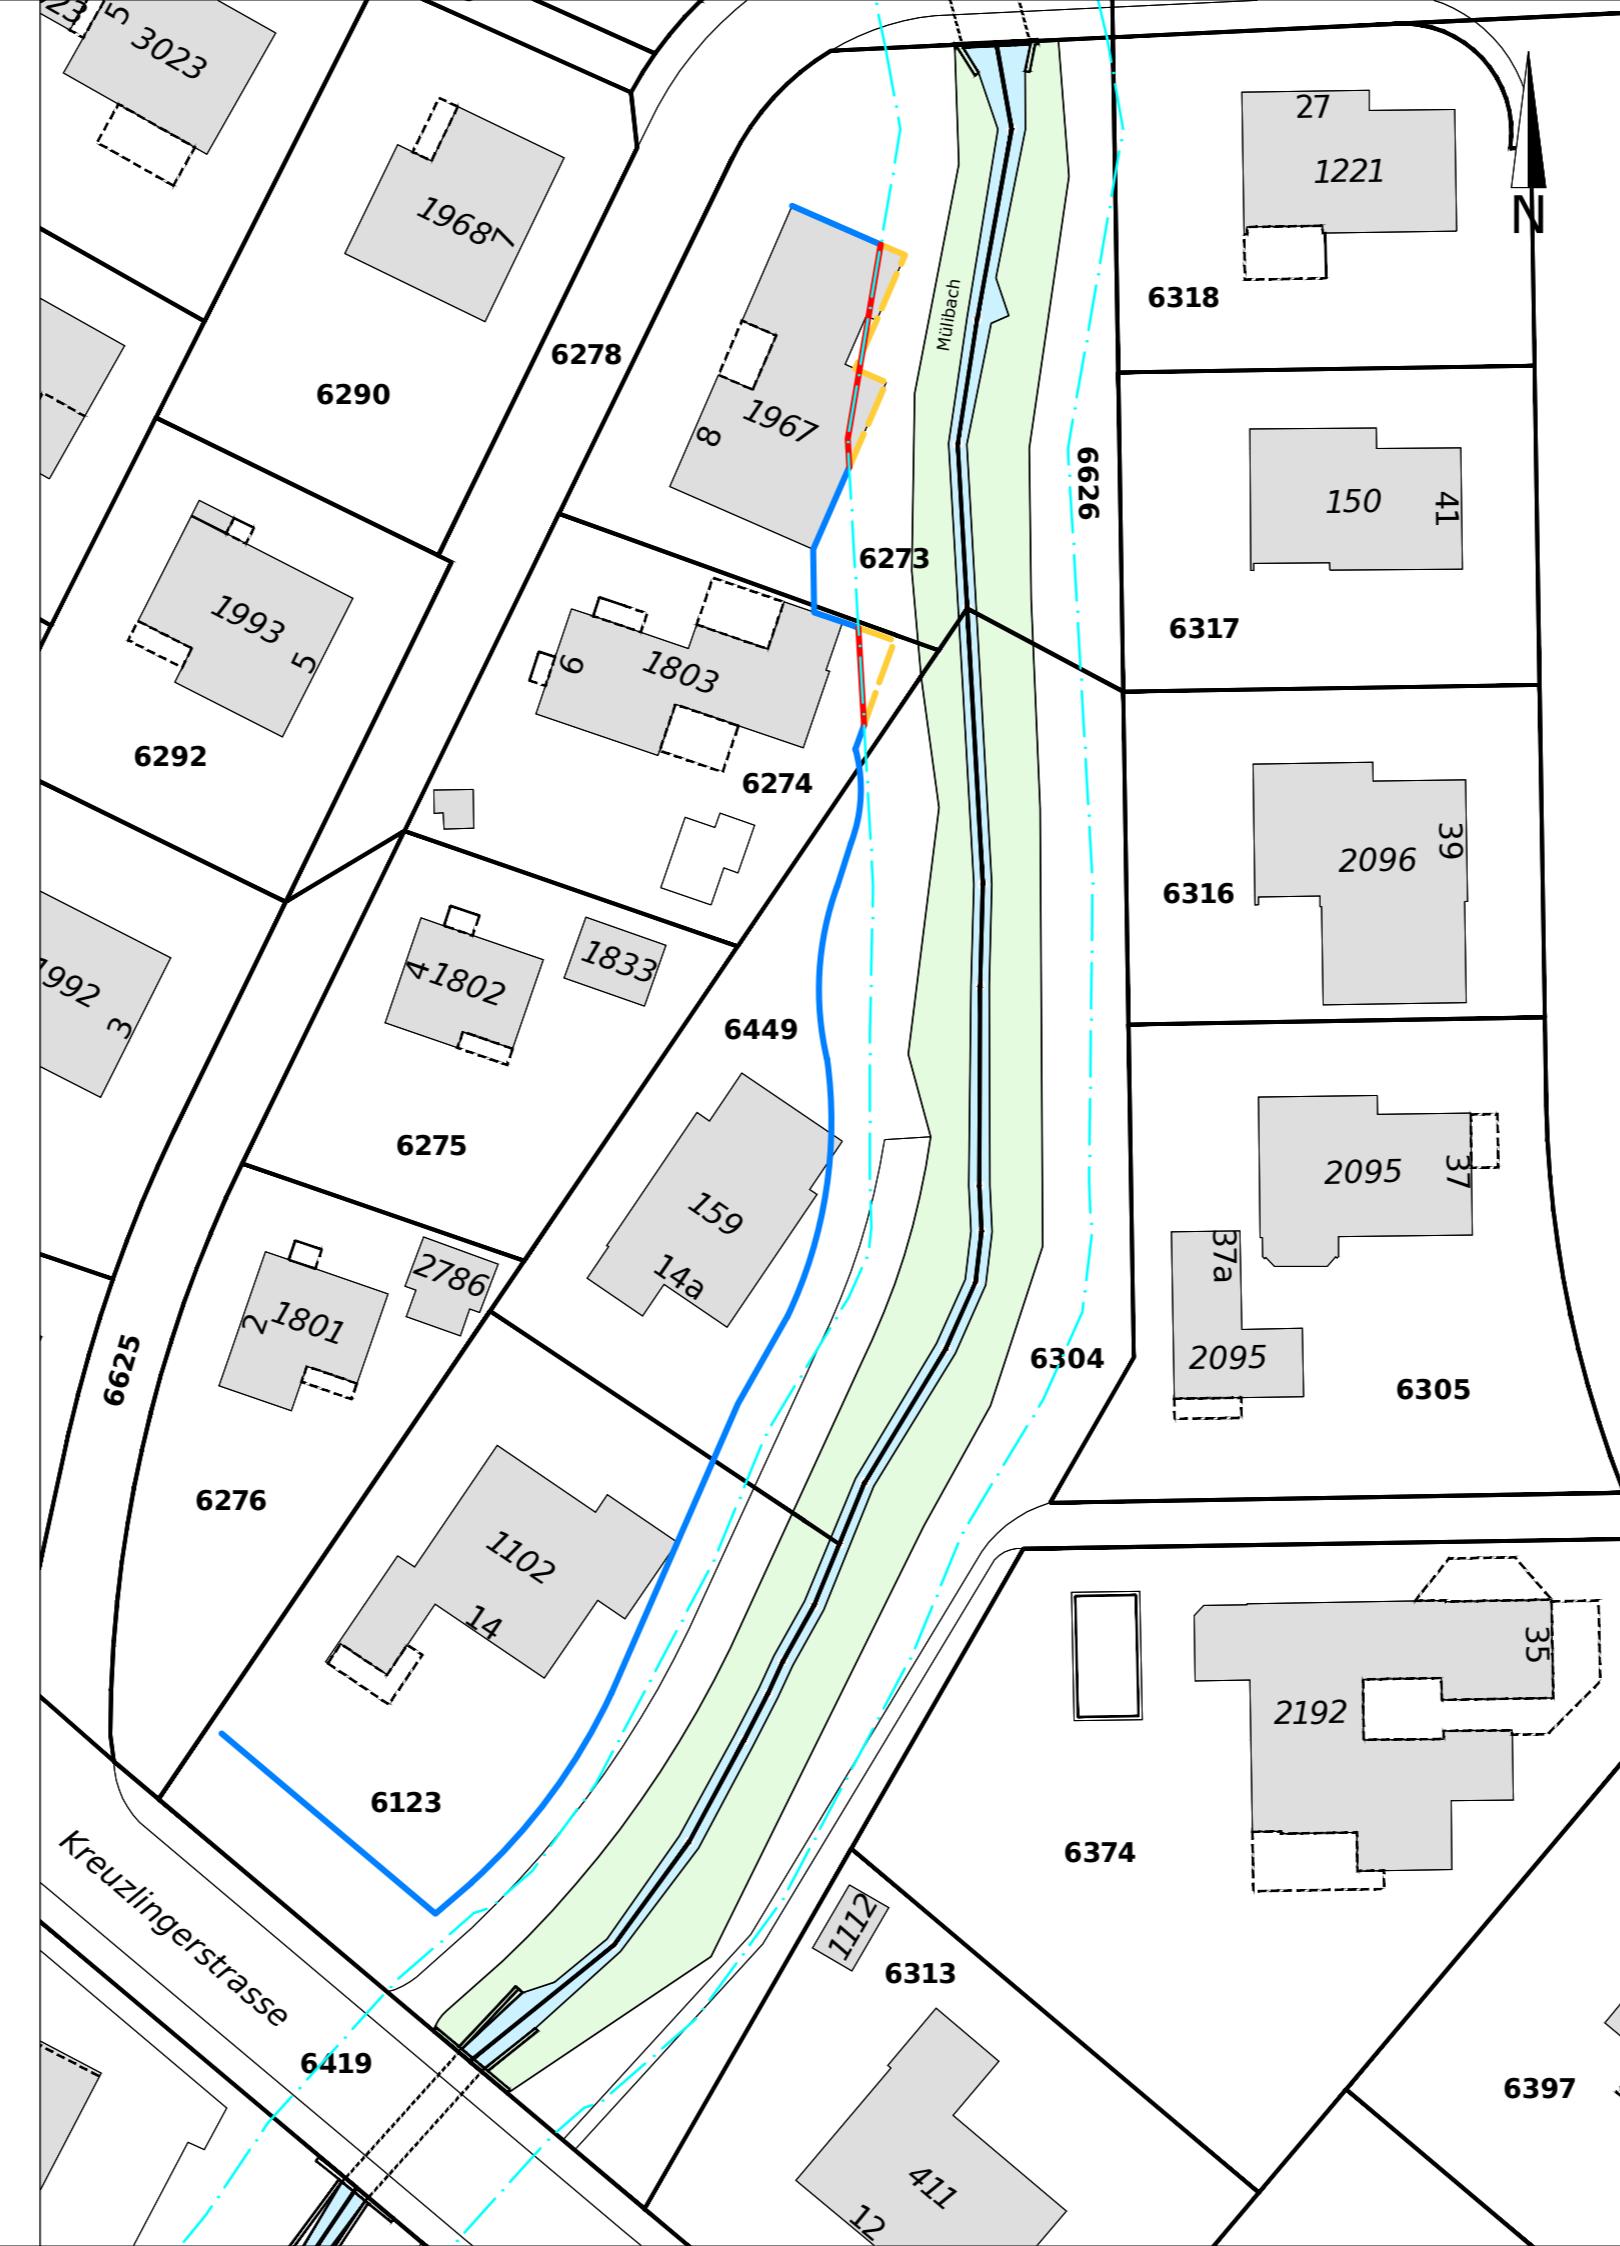

## ÄNDERUNGEN




Baulinie aufzuheben  
Baulinie neu

## ALLGEMEINGÜLTIGER INHALT



## bestehende Baulinie

## **ORIENTIERENDER PLANINHALT**

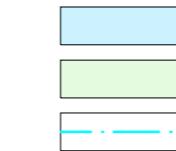

# Offenes Gewässer Wald Gewässerraumlinie

Stand der amtlichen Vermessung vom 26.05.2025

Projekt Nr.1484.1

Format 63.0 x 29.7 Datei Änd BLP Badstuben dw

Änderung	Entwurf	gezeichnet	kontrolliert	Datum
	tts	Ist		13.06.2023