



Änderung Baulinienplan Dorfbach Biessenhofen

(RRB Nr. 609 vom 06.04.1983 und Änderung DBU Entscheid Nr. 58 vom 25.06.2003)

1:500

Öffentliche Auflage vom 28.11.2025 bis 17.12.2025


Vom Stadtrat beschlossen am 02.09.2025

Der StadtpräsidentDer Stadtschreiber

Gabriel MacedoRoland Huser

Vom Departement für Bau und Umwelt genehmigt mit
Entscheid Nr.vom

Vom Stadtrat in Kraft gesetzt per

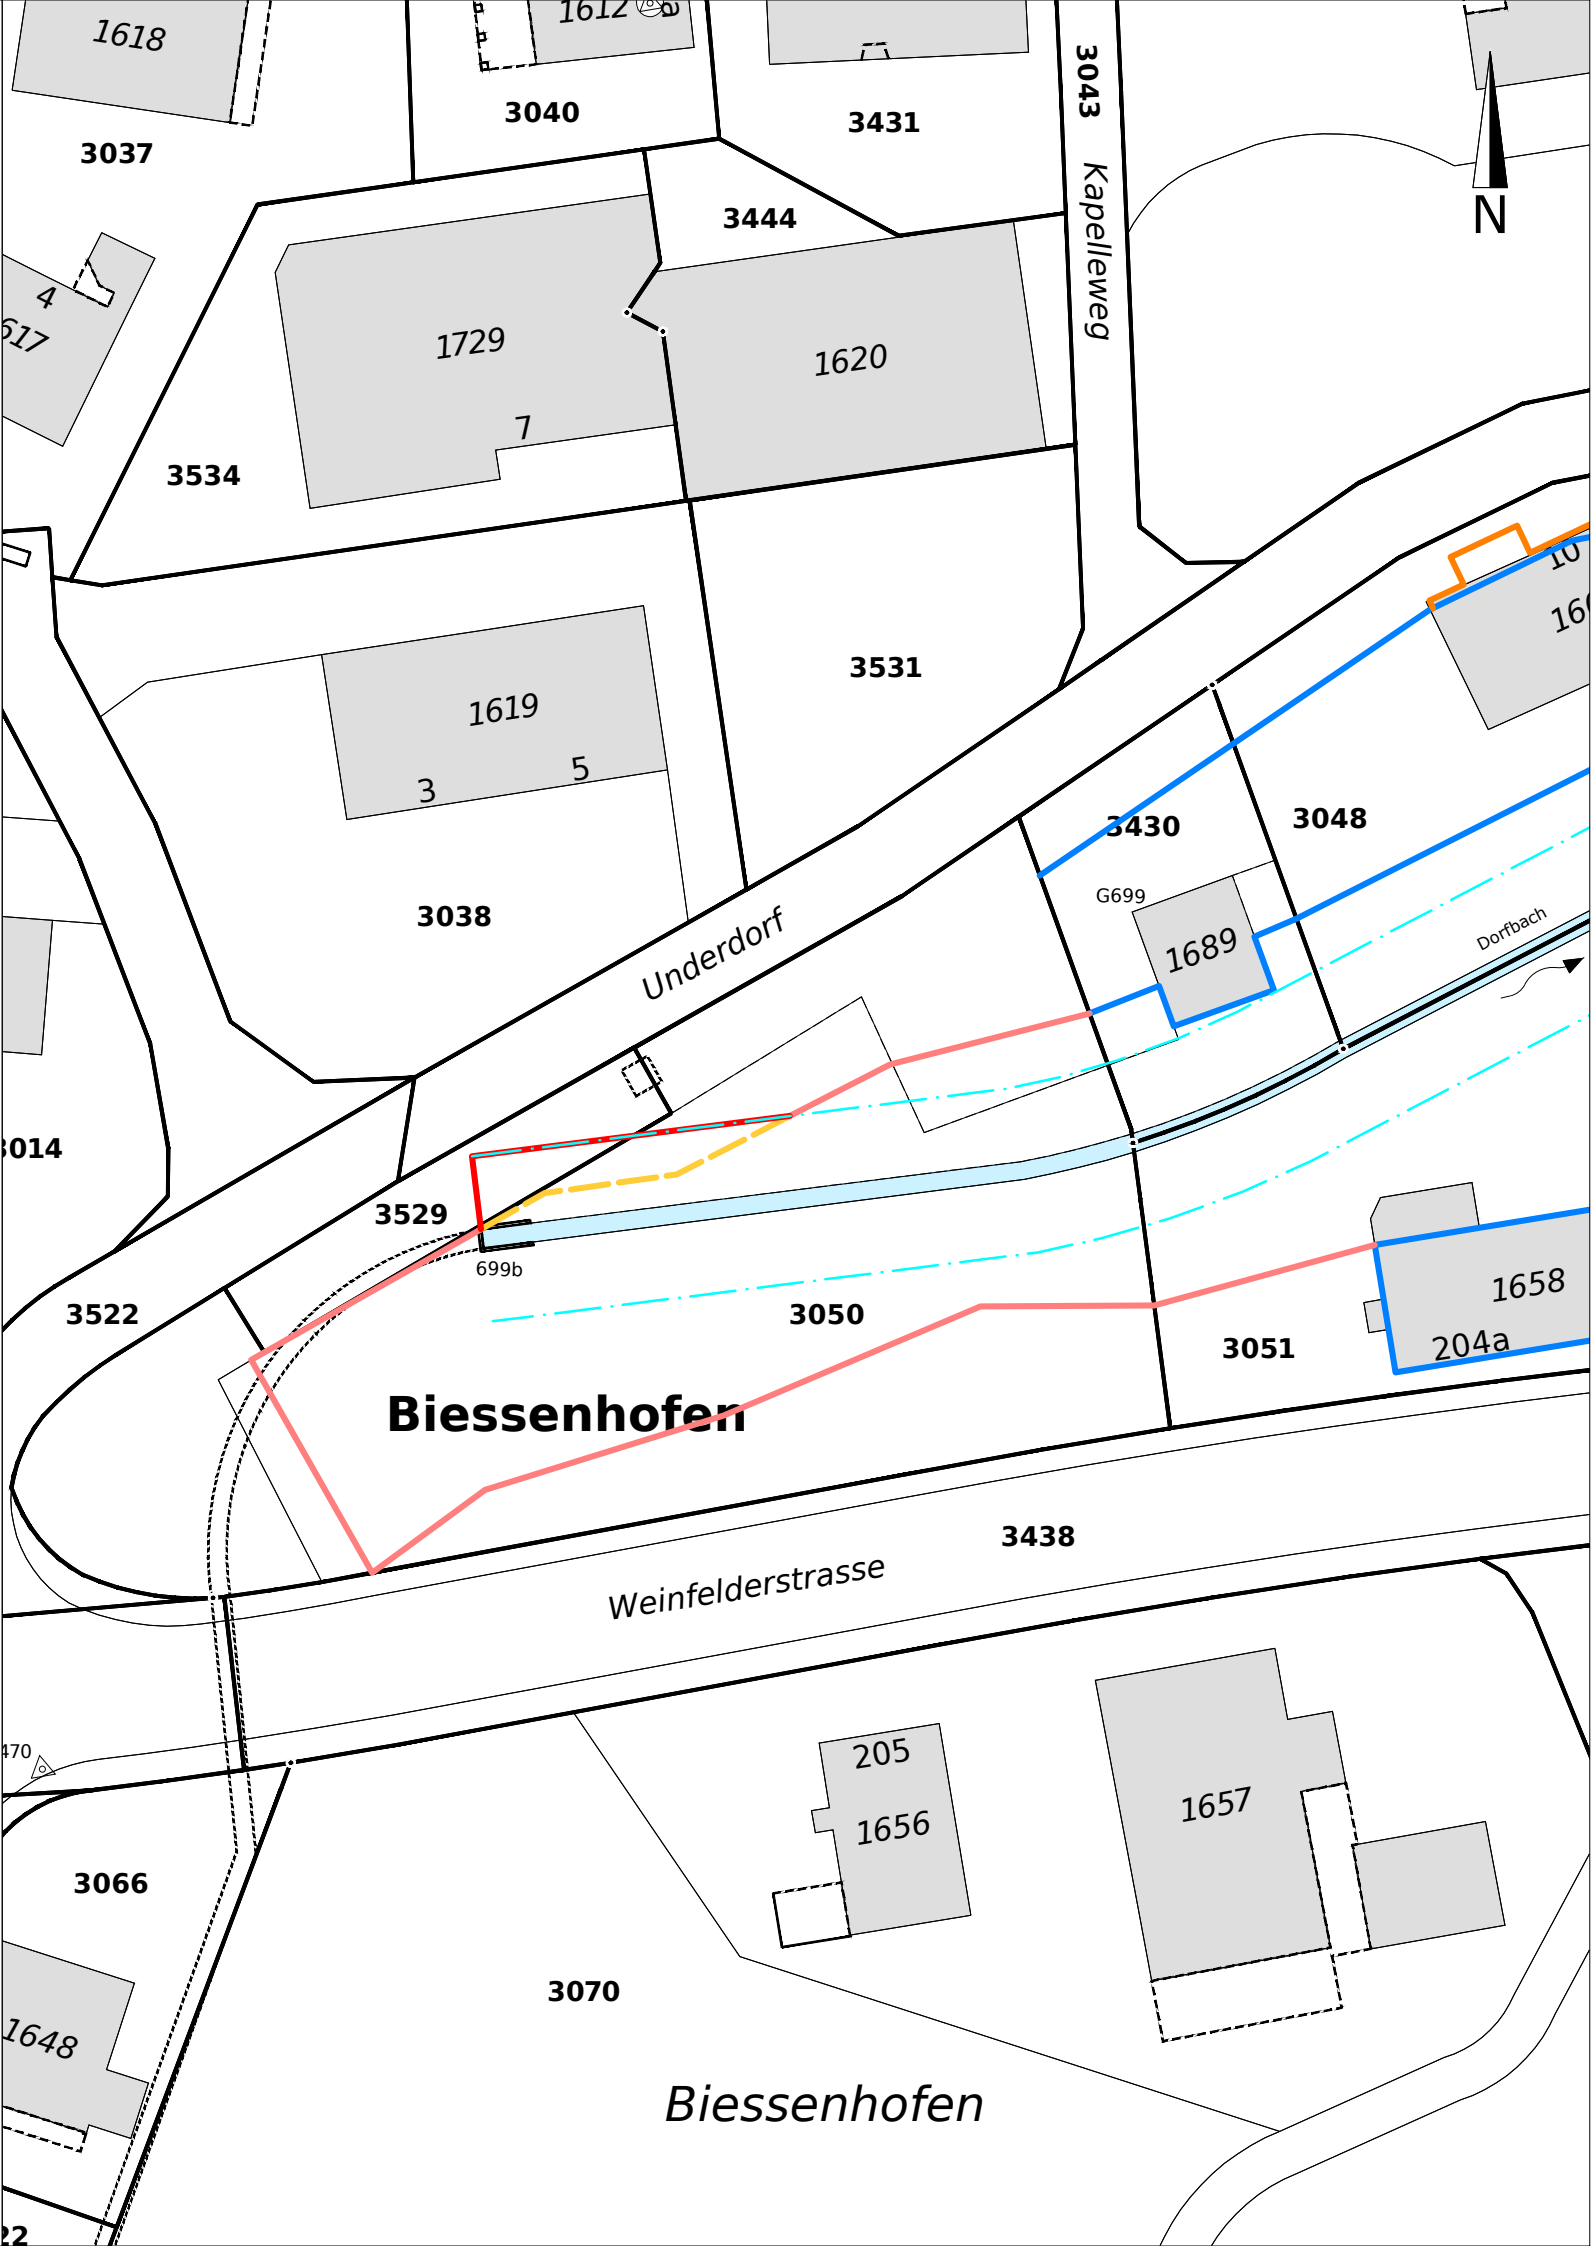

ÄNDERUNGEN

- Spezialbaulinie für Verkehrsanlagen und öffentlich zugängliche Platzflächen aufzuheben
- Spezialbaulinie für Verkehrsanlagen und öffentlich zugängliche Platzflächen neu

ALLGEMEINGÜLTIGER INHALT

- bestehende Baulinie
- bestehende Sonderbaulinie
- bestehende Spezialbaulinie für Verkehrsanlagen und öffentlich zugängliche Platzflächen

ORIENTIERENDER PLANINHALT

- Offenes Gewässer
- Gewässerraumlinie

Stand der amtlichen Vermessung vom 26.05.2025



Projekt Nr.1484.12

Format	63.0 x 29.7	Datei	Änd_BLP_Dorfbach Biessenhofen.dwg	
Änderung	Entwurf	gezeichnet	kontrolliert	Datum
	tts	Ist		13.06.2025