

Kanton Thurgau

Stadt Amriswil

Stadt Amriswil



Änderung Baulinienplan Hagenwil

(RRB Nr. 1070 vom 08.08.1988)

1:500

Öffentliche Auflage vom 28.11.2025 bis 17.12.2025

Vom Stadtrat beschlossen am 02.09.2025

Der Stadtpräsident

Der Stadtschreiber

Gabriel Macedo


Roland Huser

Vom Departement für Bau und Umwelt genehmigt mit

Entscheid Nr.

vom

Vom Stadtrat in Kraft gesetzt per

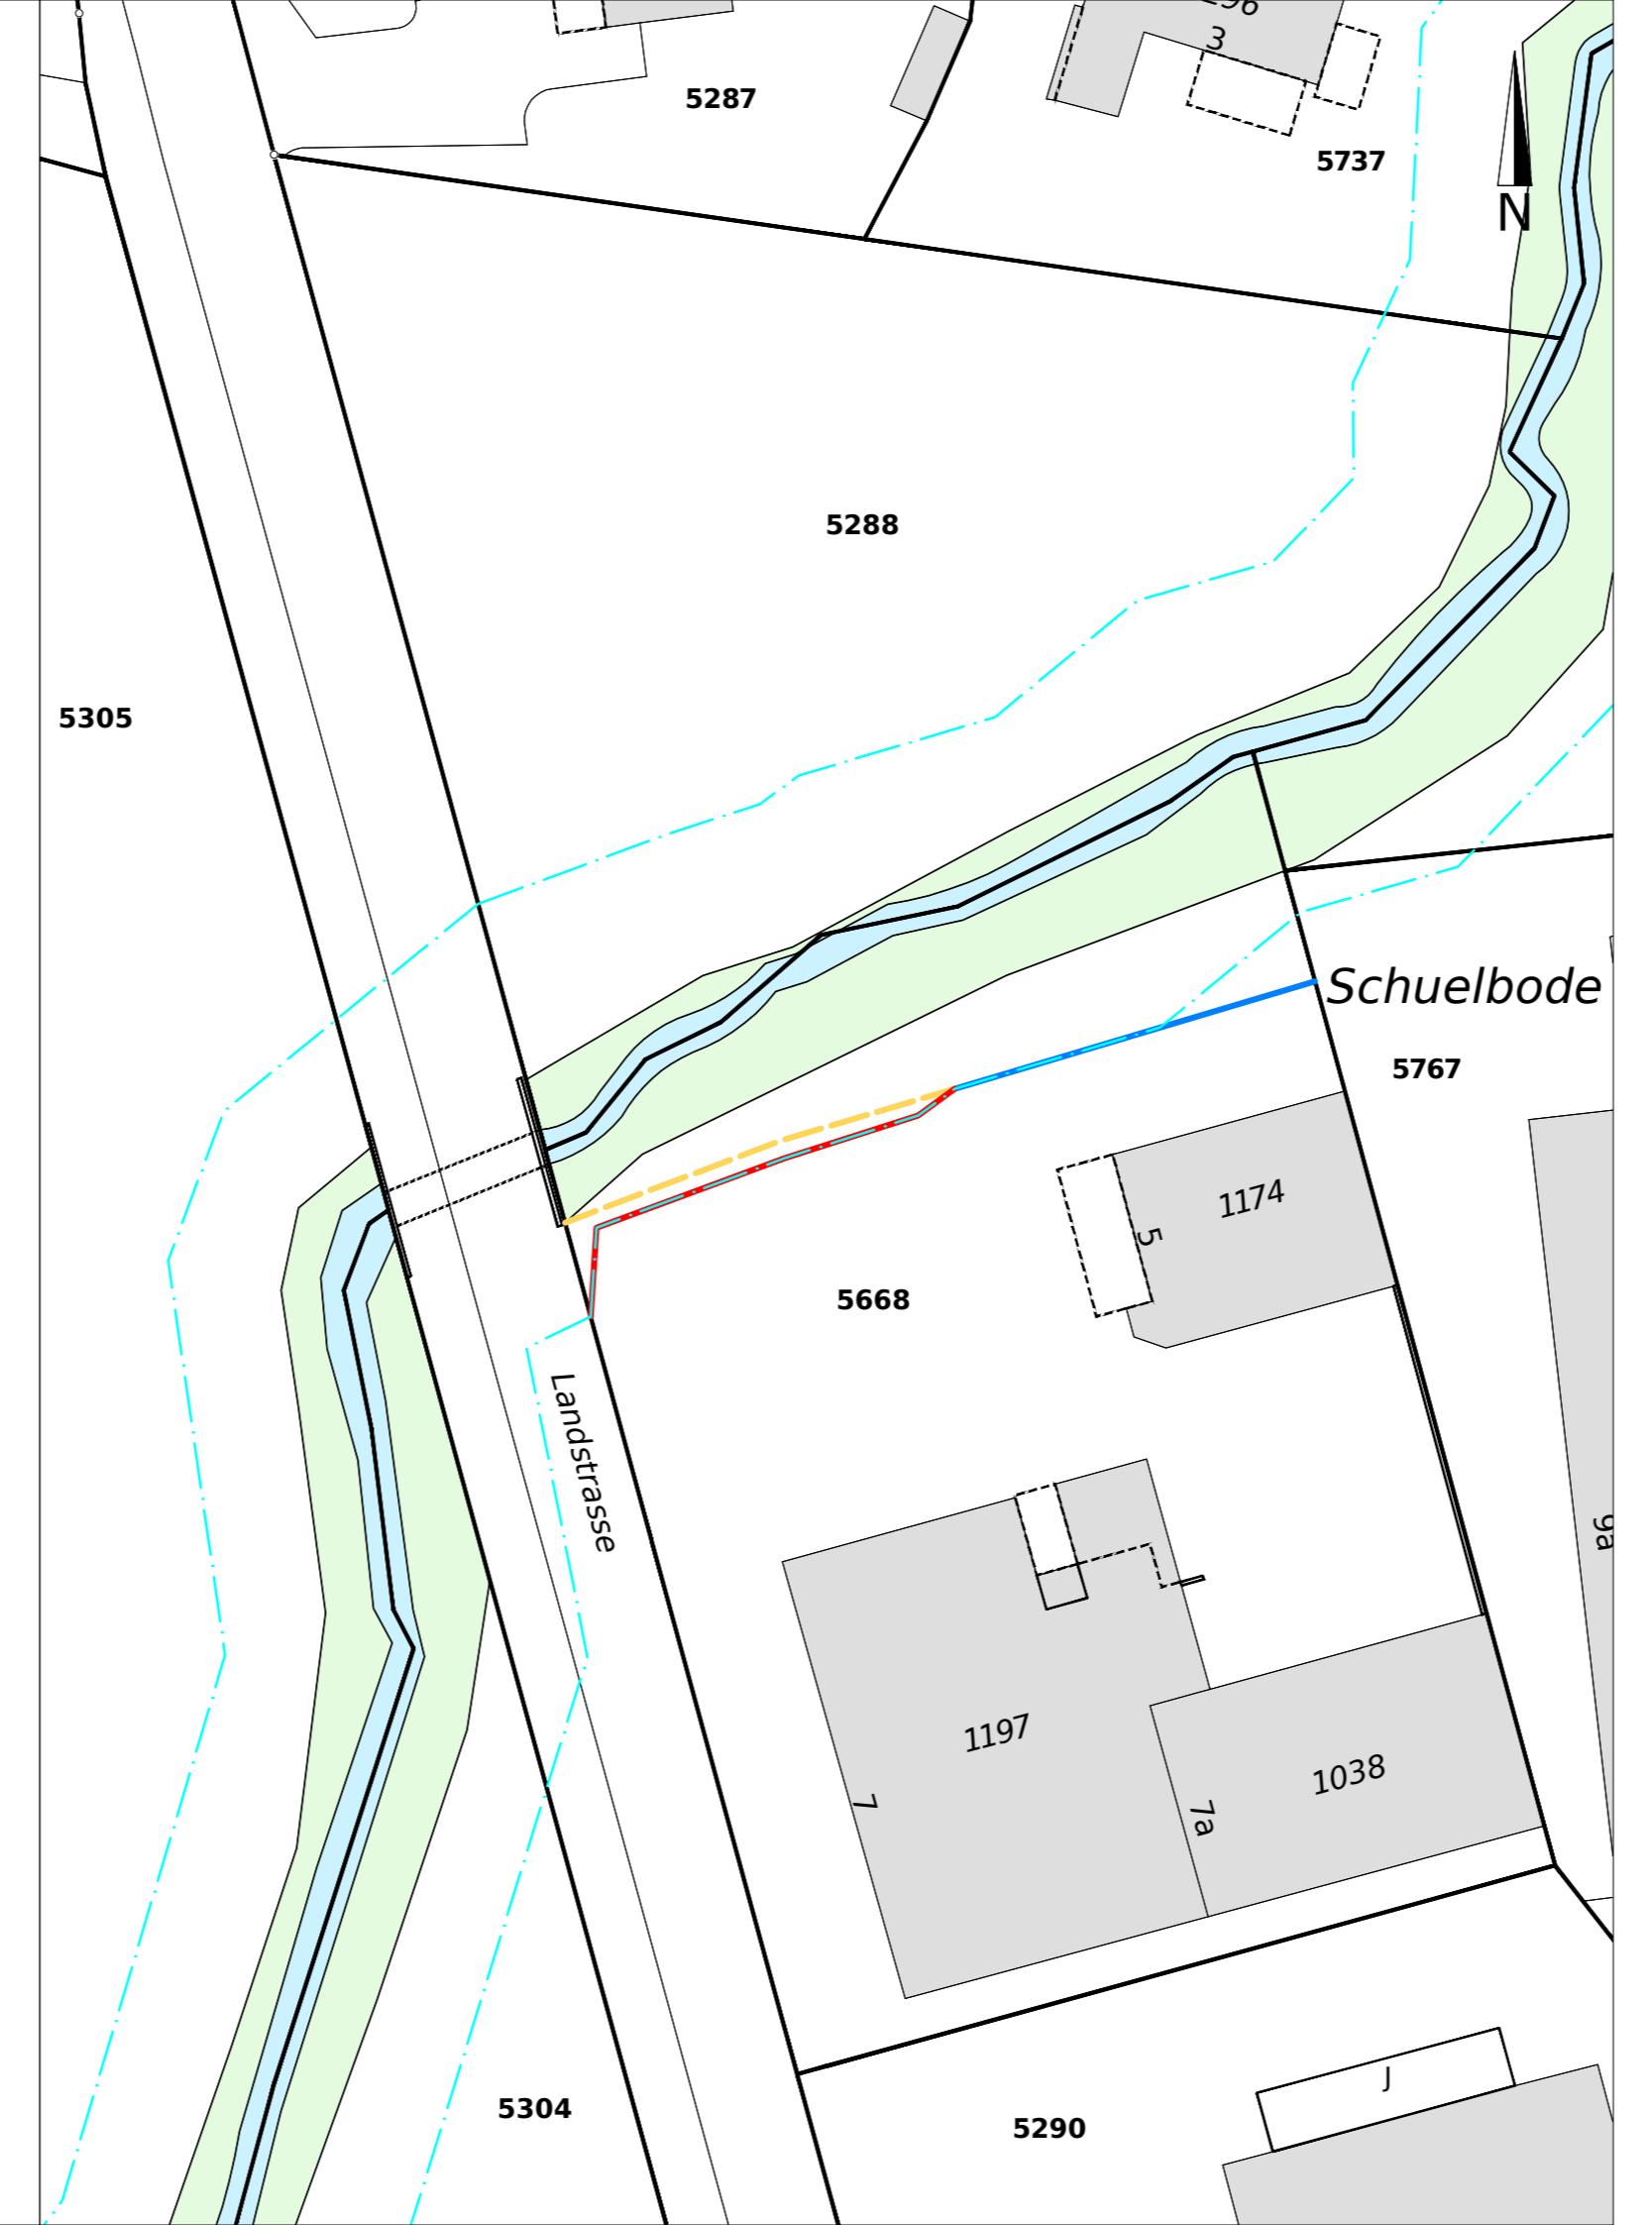

ÄNDERUNGEN




Anlagebaulinie aufzuheben
Anlagebaulinie neu

ALLGEMEINGÜLTIGER INHALT



bestehende Anlagebaulinie

ORIENTIERENDER PLANINHALT

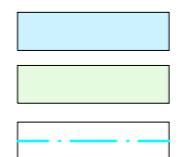

Offenes Gewässer

Wald

Gewässerraumlinie

Stand der amtlichen Vermessung vom 26.05.2025

Projekt Nr.1484.12

Format 63.0 x 29.7 Datei And_BLP_Hagenwil.dwg

| Änderung | Entwurf | gezeichnet | kontrolliert | Datum |
|----------|---------|------------|--------------|------------|
| tts | Ist | | | 13.06.2025 |
| | | | | |
| | | | | |
| | | | | |