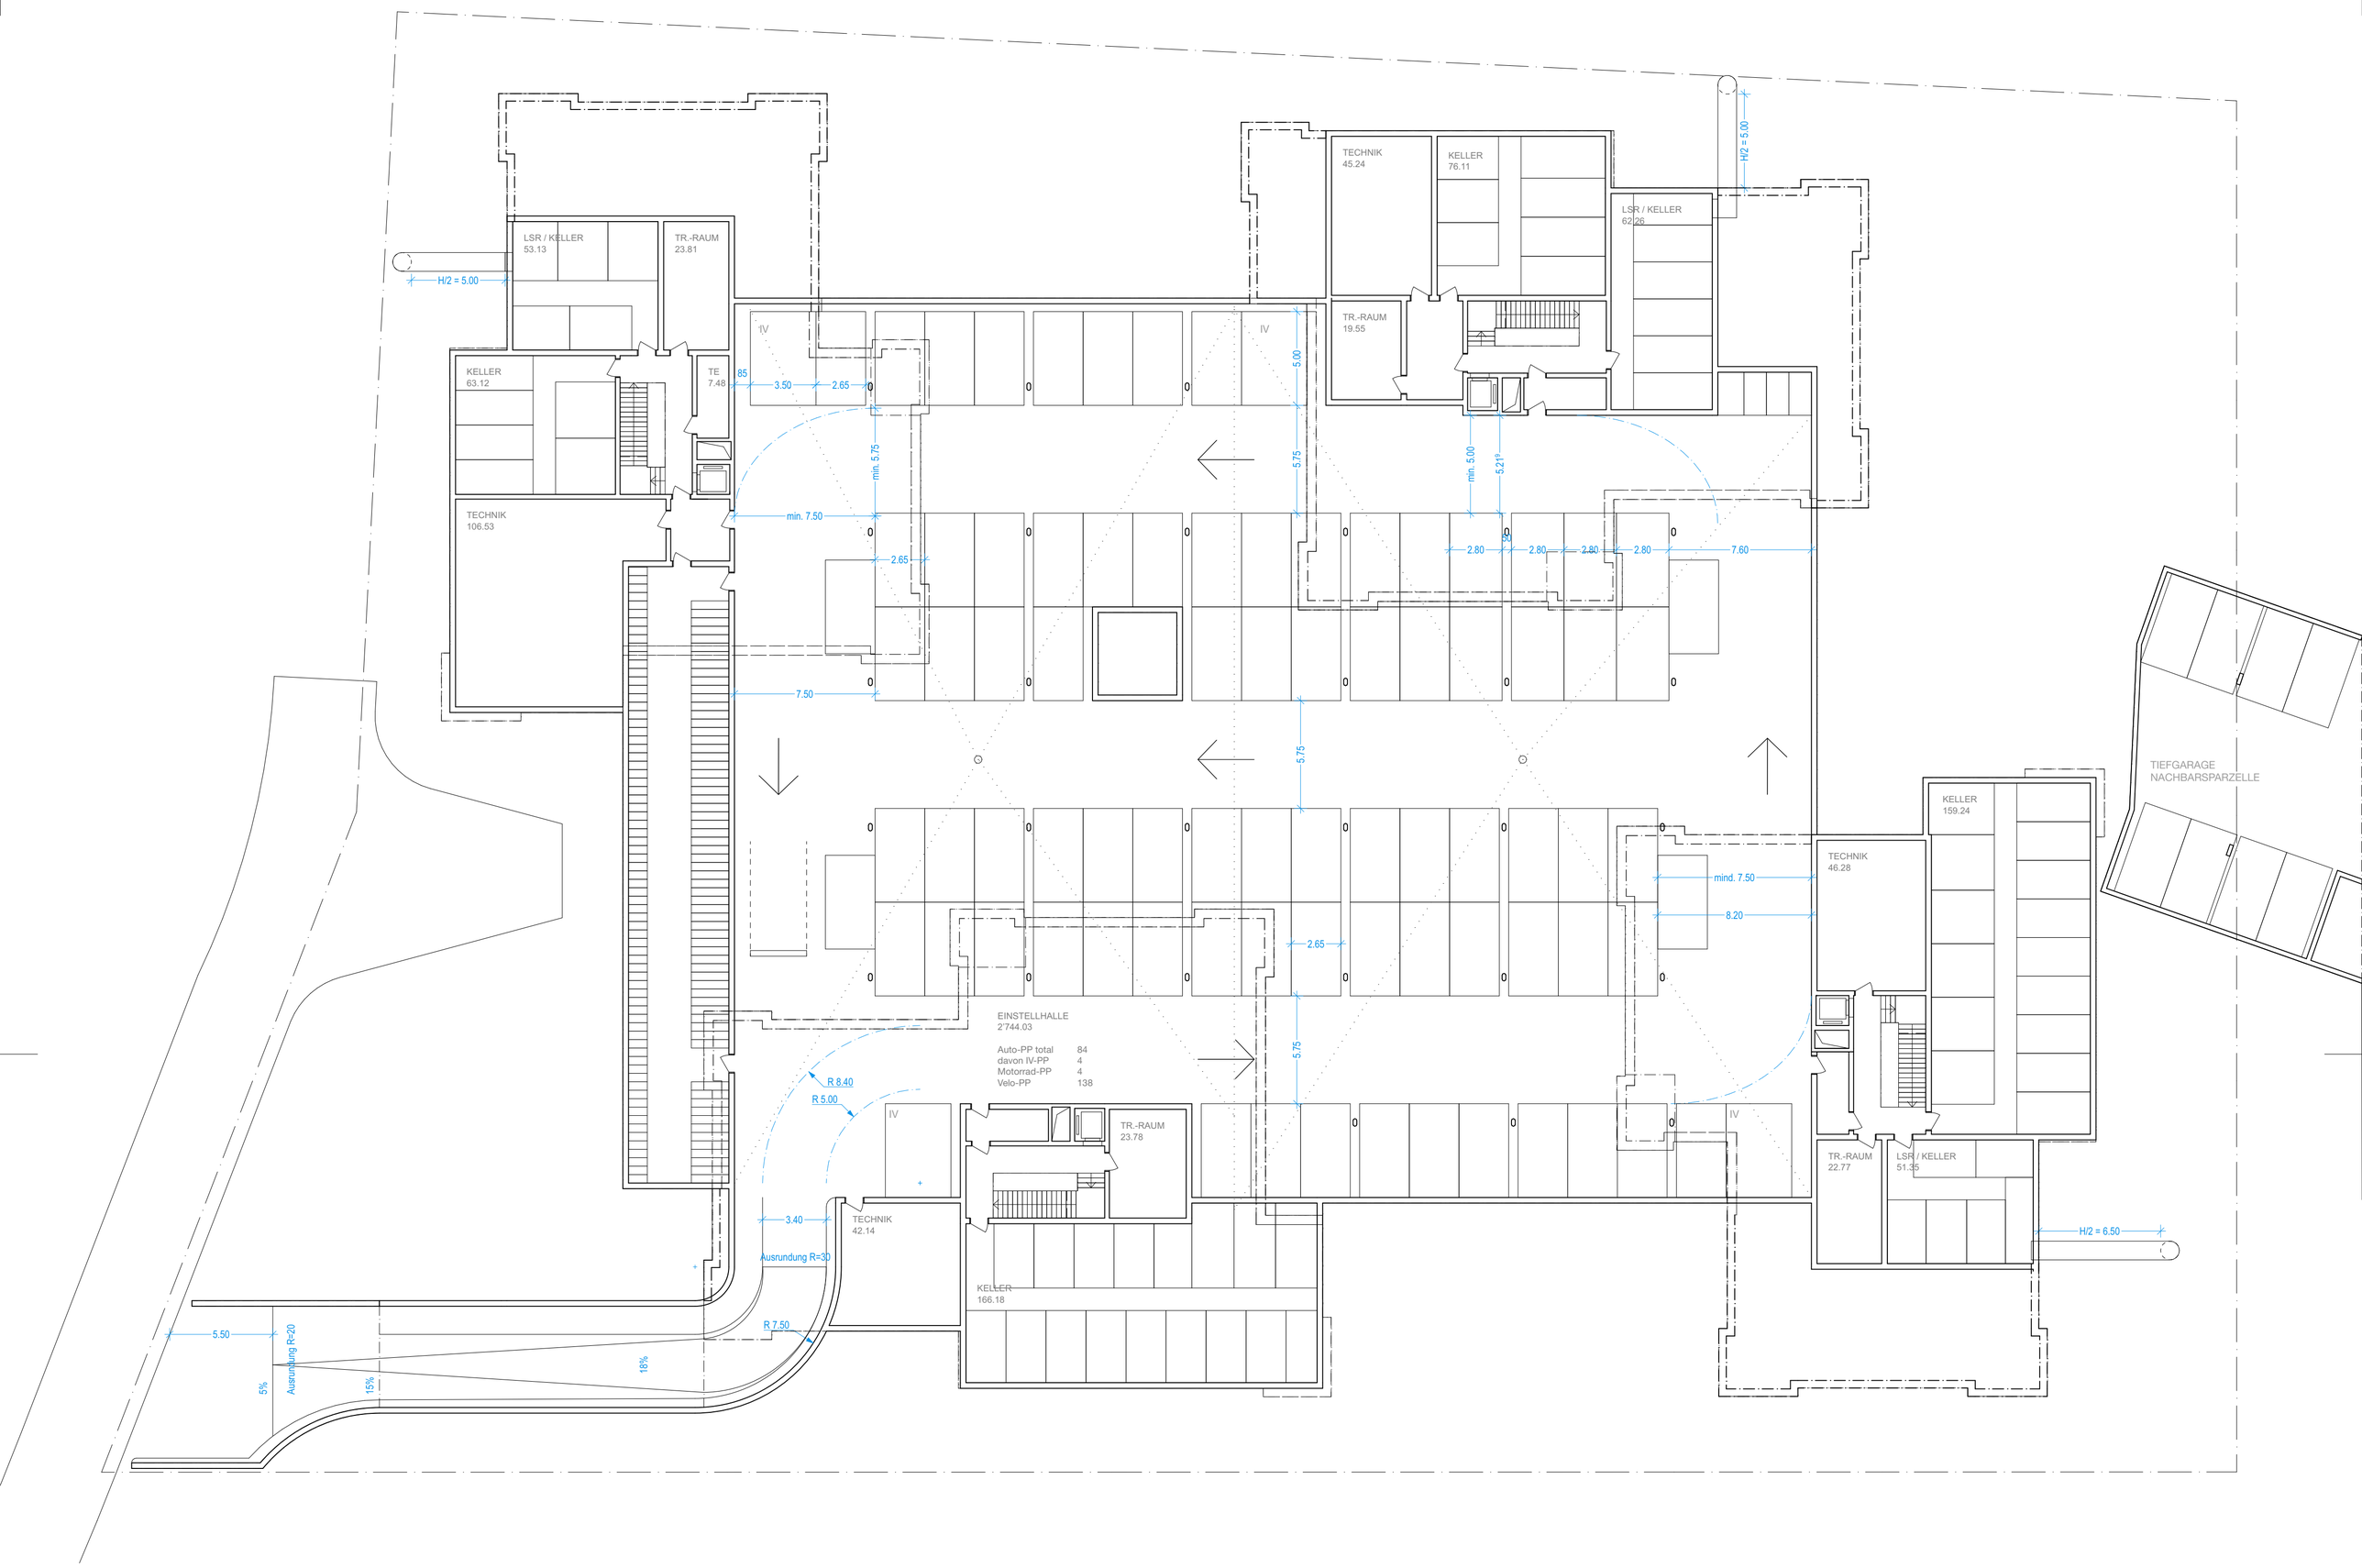

Totalunternehmer STUTZ AG Bauunternehmung Juchstrasse 17 | 8500 Frauenfeld +41 58 269 09 09 | stutzag.ch	Peter Hochuli	+41 58 269 01 13	phochuli@stutzag.ch
Architektur Theres Hollenstein Architektur GmbH ETH SIA Binzstrasse 23 | 8045 Zürich +41 44 244 94 00 | mail@th-architektur.ch	Theres Hollenstein	+41 44 244 94 01	th@th-architektur.ch
Landschaftsarchitektur Laboratorium Kollektivgesellschaft Limmatplatz 9 | 8005 Zürich +41 44 557 67 27 | mail@laboratorium-kla.com	Ioulitta Stavridi	+41 44 557 67 27	mail@laboratorium-kla.com
Raumplanung ERR Raumplaner AG Teufener Strasse 19 | 9001 St.Gallen +41 71 227 62 62 | info@err.ch	Hanspeter Woodtli Severin Germann	+41 71 227 62 69 +41 71 227 62 64	hanspeter.woodtli@err.ch severin.germann@err.ch

±0.00 = 438.0 m.ü.M. = OK FB EG Haus 1

023 Wohnüberbauung Dürreneich

1100 Richtprojekt

-1. Untergeschoss 1:200

VORABZUG

Projektstand	Richtprojekt	Gezeichnet	th
Datum	26.09.25	Format	630x594
Revision	-		
Planbez.	023_ARC_200_1100_-01.UG		

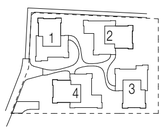

Übersichtsplan

QR-Code