
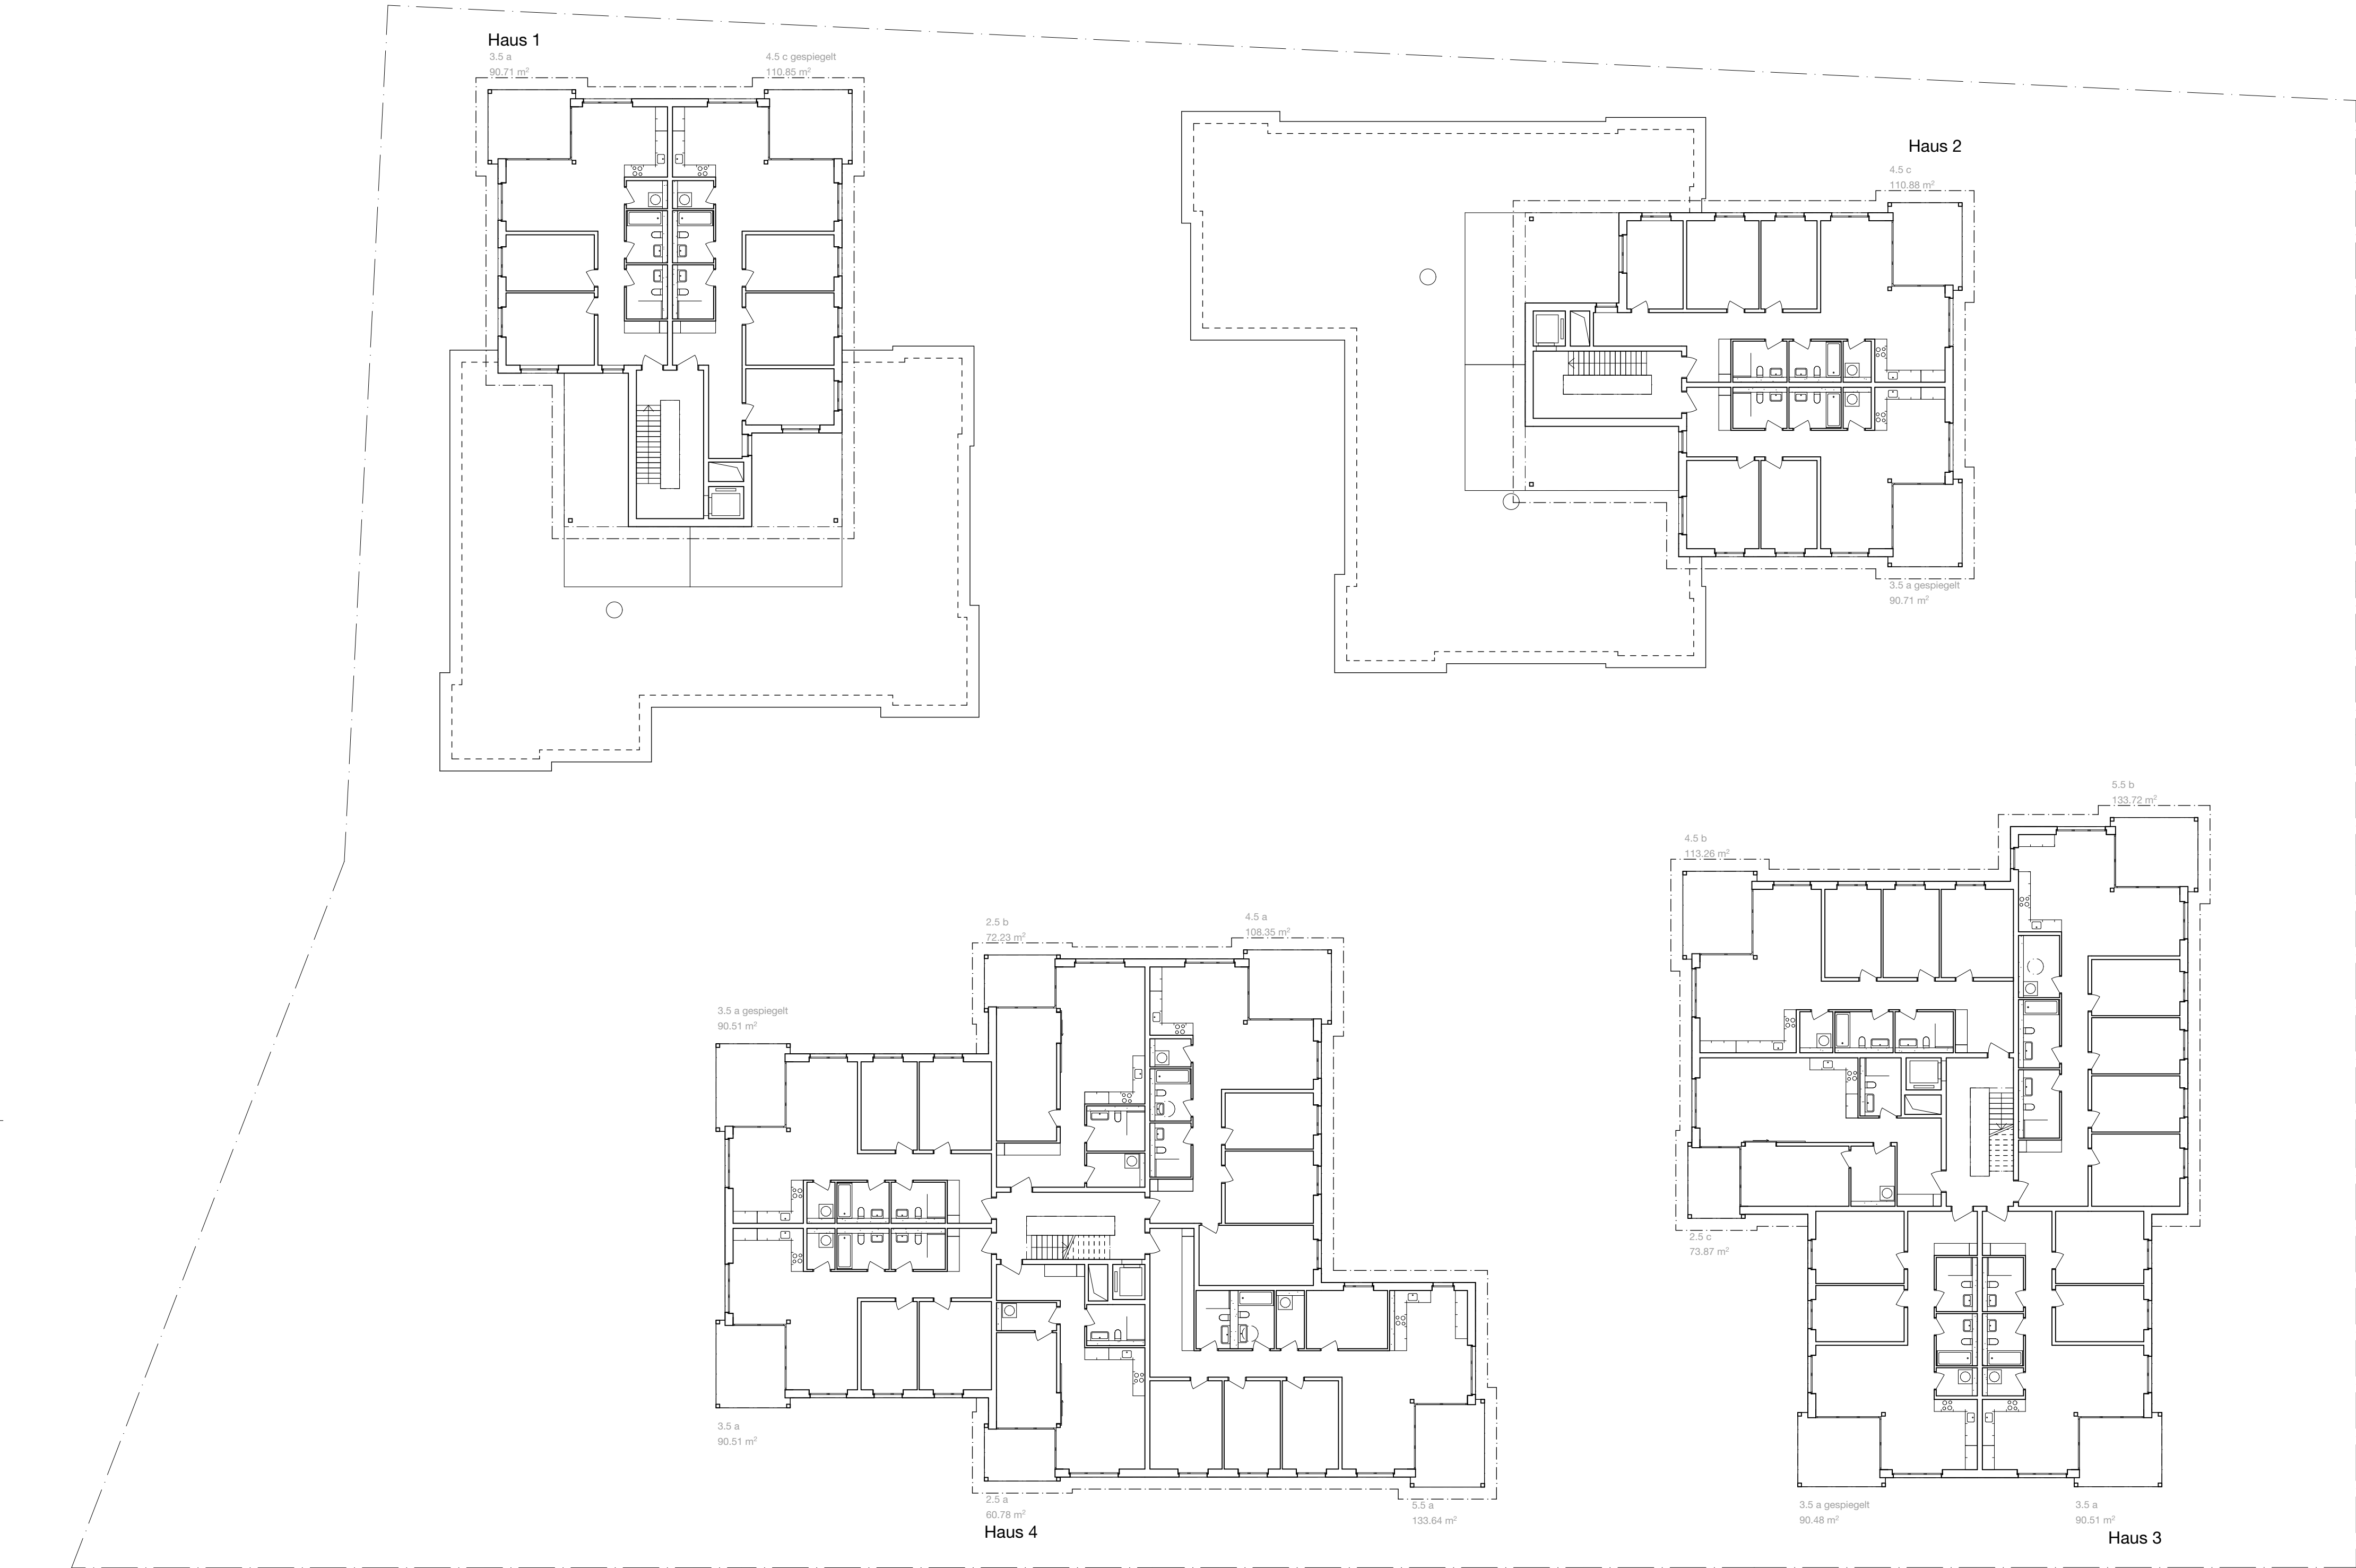


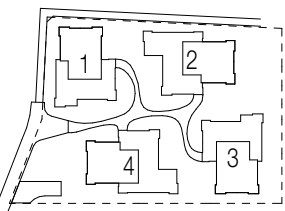

Totalunternehmer STUTZ AG Bauunternehmung Juchstrasse 17 8500 Frauenfeld +41 58 269 09 09 stutztag.ch		Philipp Düring Peter Hochuli	+41 58 269 02 47 +41 58 269 01 13	pduering@stutztag.ch phochuli@stutztag.ch
Holzbau Krattiger Holzbau AG Sommerstrasse 28 8580 Amriswil +41 71 414 01 51 info@krattigerholzbau.ch		Urs Krattiger	+41 71 414 01 52	uk@krattigerholzbau.ch
Architektur Theres Hollenstein Architektur GmbH ETH SIA Binzstrasse 23 8045 Zürich +41 44 244 94 00 mail@th-architektur.ch		Theres Hollenstein Raja Stettler	+41 44 244 94 01 +41 44 244 94 03	th@th-architektur.ch stettler@th-architektur.ch
Landschaftsarchitektur Laboratorium Kollektivgesellschaft Limmatplatz 9 8005 Zürich +41 44 557 67 27 mail@laboratorium-klä.com		loulitta Stavridi	+41 44 557 67 27	mail@laboratorium-klä.com
Raumplanung ERR Raumplaner AG Taufener Strasse 19 9001 St.Gallen +41 71 227 62 62 info@err.ch		Hanspeter Woodtli Severin Germann	+41 71 227 62 69 +41 71 227 62 64	hanspeter.woodtli@err.ch severin.germann@err.ch
±0.00 = 438.0 m.ü.M. = OK FB EG Haus 1				
023 1100	Wohnüberbauung Dürreneich Richtprojekt 2. Obergeschoss		1:200	 Übersichtsplan
Projektstand Datum Revision Planbez.	Richtprojekt 05.04.24 - 023_ARC_200_1100_02.0G	Gezeichnet Format	rs 630x594	
				 QR-Code