


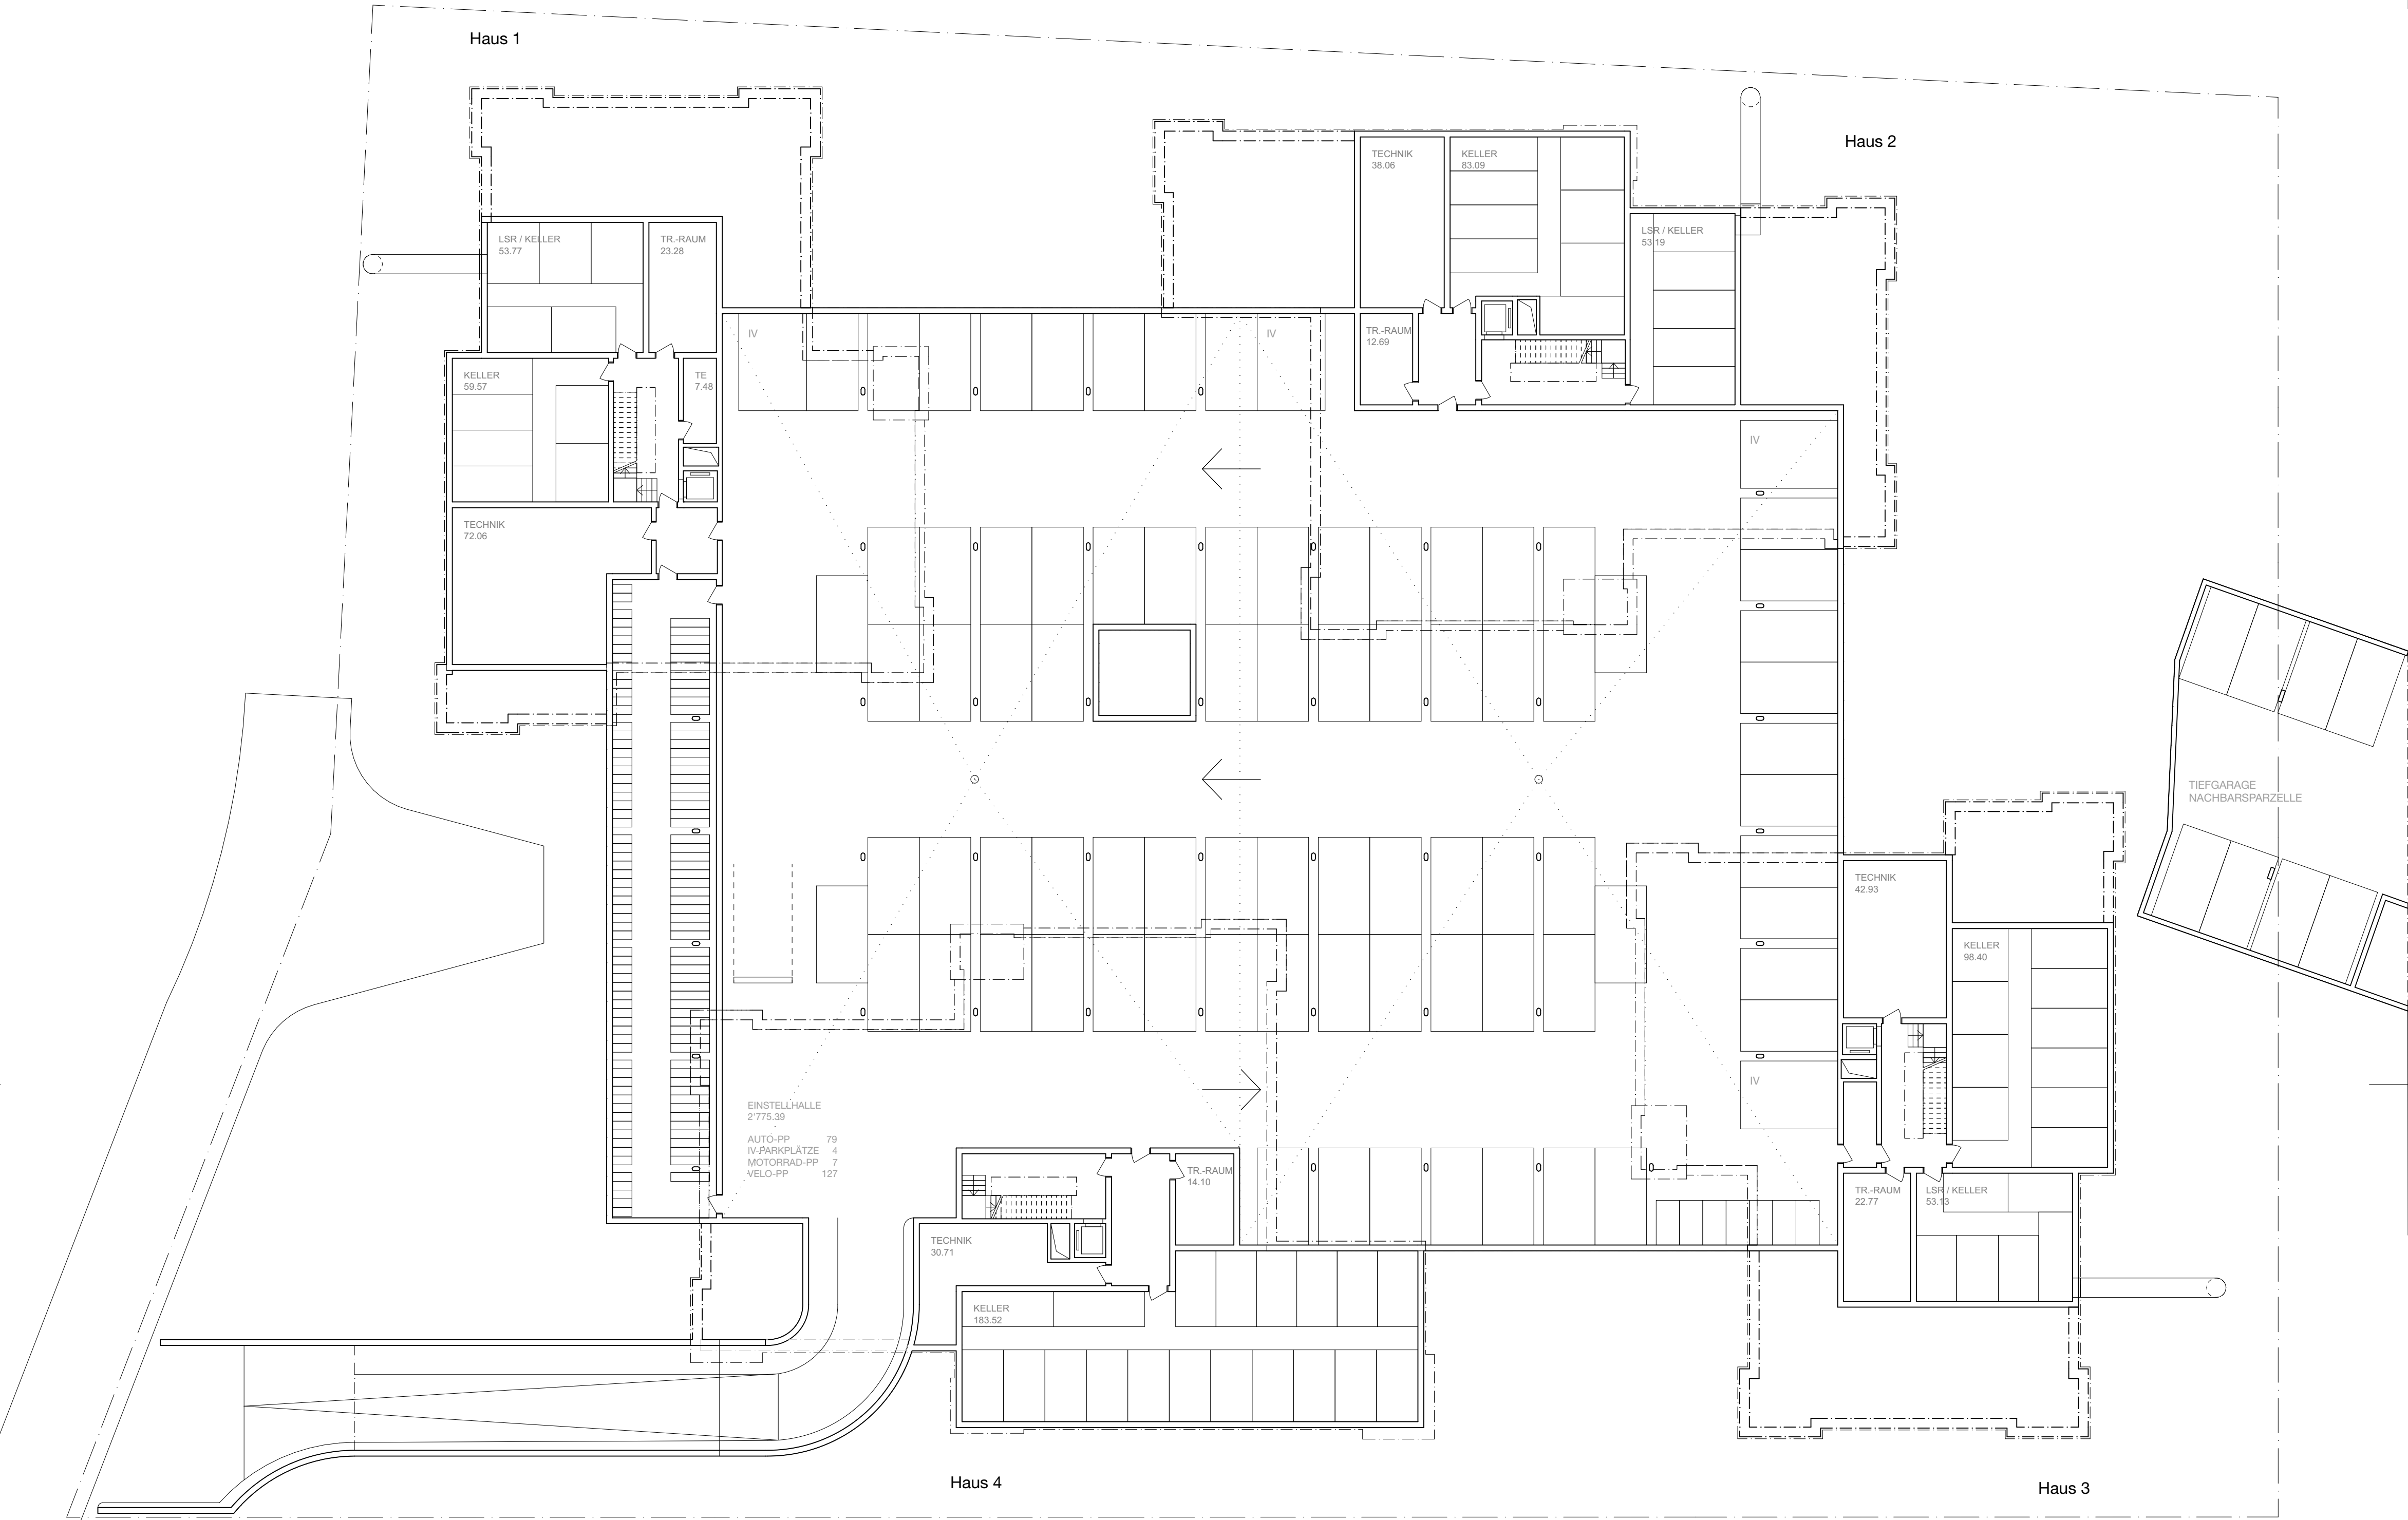

|   |  |                                                                 |                                      |                                                    |
|---|--|-----------------------------------------------------------------|--------------------------------------|----------------------------------------------------|
| <b>Totalunternehmer</b><br>STUTZ/AG Bauunternehmung<br>Juchgrasse 17   8500 Frauenfeld<br>+41 58 269 09 09   stutztag.ch                           |  | Philipp Düring<br>Peter Hochuli                                 | +41 58 269 02 47<br>+41 58 269 01 13 | pduering@stutztag.ch<br>phochuli@stutztag.ch       |
| <b>Holzbau</b><br>Krattiger Holzbau AG<br>Sommerstrasse 28   8580 Amriswil<br>+41 71 414 01 51   info@krattigerholzbau.ch                          |  | Urs Krattiger                                                   | +41 71 414 01 52                     | uk@krattigerholzbau.ch                             |
| <b>Architektur</b><br>Theres Hollenstein Architektur GmbH ETH SIA<br>Binzstrasse 23   8045 Zürich<br>+41 44 244 94 00   mail@th-architektur.ch     |  | Theres Hollenstein<br>Raja Stettler                             | +41 44 244 94 01<br>+41 44 244 94 03 | th@th-architektur.ch<br>stettler@th-architektur.ch |
| <b>Landschaftsarchitektur</b><br>Laboratorium Kollektivgesellschaft<br>Limmatplatz 9   8005 Zürich<br>+41 44 557 67 27   mail@laboratorium-kia.com |  | Ioulitta Stavridi                                               | +41 44 557 67 27                     | mail@laboratorium-kia.com                          |
| <b>Raumplanung</b><br>ERR Raumplaner AG<br>Teufener Strasse 19   9001 St.Gallen<br>+41 71 227 62 62   info@err.ch                                  |  | Hanspeter Woodtli<br>Severin Germann                            | +41 71 227 62 69<br>+41 71 227 62 64 | hanspeter.woodtli@err.ch<br>severin.germann@err.ch |
| ±0.00 = 438.0 m.ü.M. = OK FB EG Haus 1   |  |                                                                 |                                      |                                                    |
| 023<br>1100   |  | Wohnüberbauung Dürrenreich<br>Richtprojekt<br>-1. Untergeschoss |                                      | 1:200                                              |
| Projektstand<br>Datum<br>Revision<br>Planbez.   |  | Richtprojekt<br>05.04.24<br>-<br>023_ARC_200_1100_-01.UG        | Gezeichnet<br>Format                 | rs<br>630x594                                      |
|   |  | Übersichtsplan                                                  |                                      | QR-Code                                            |

