






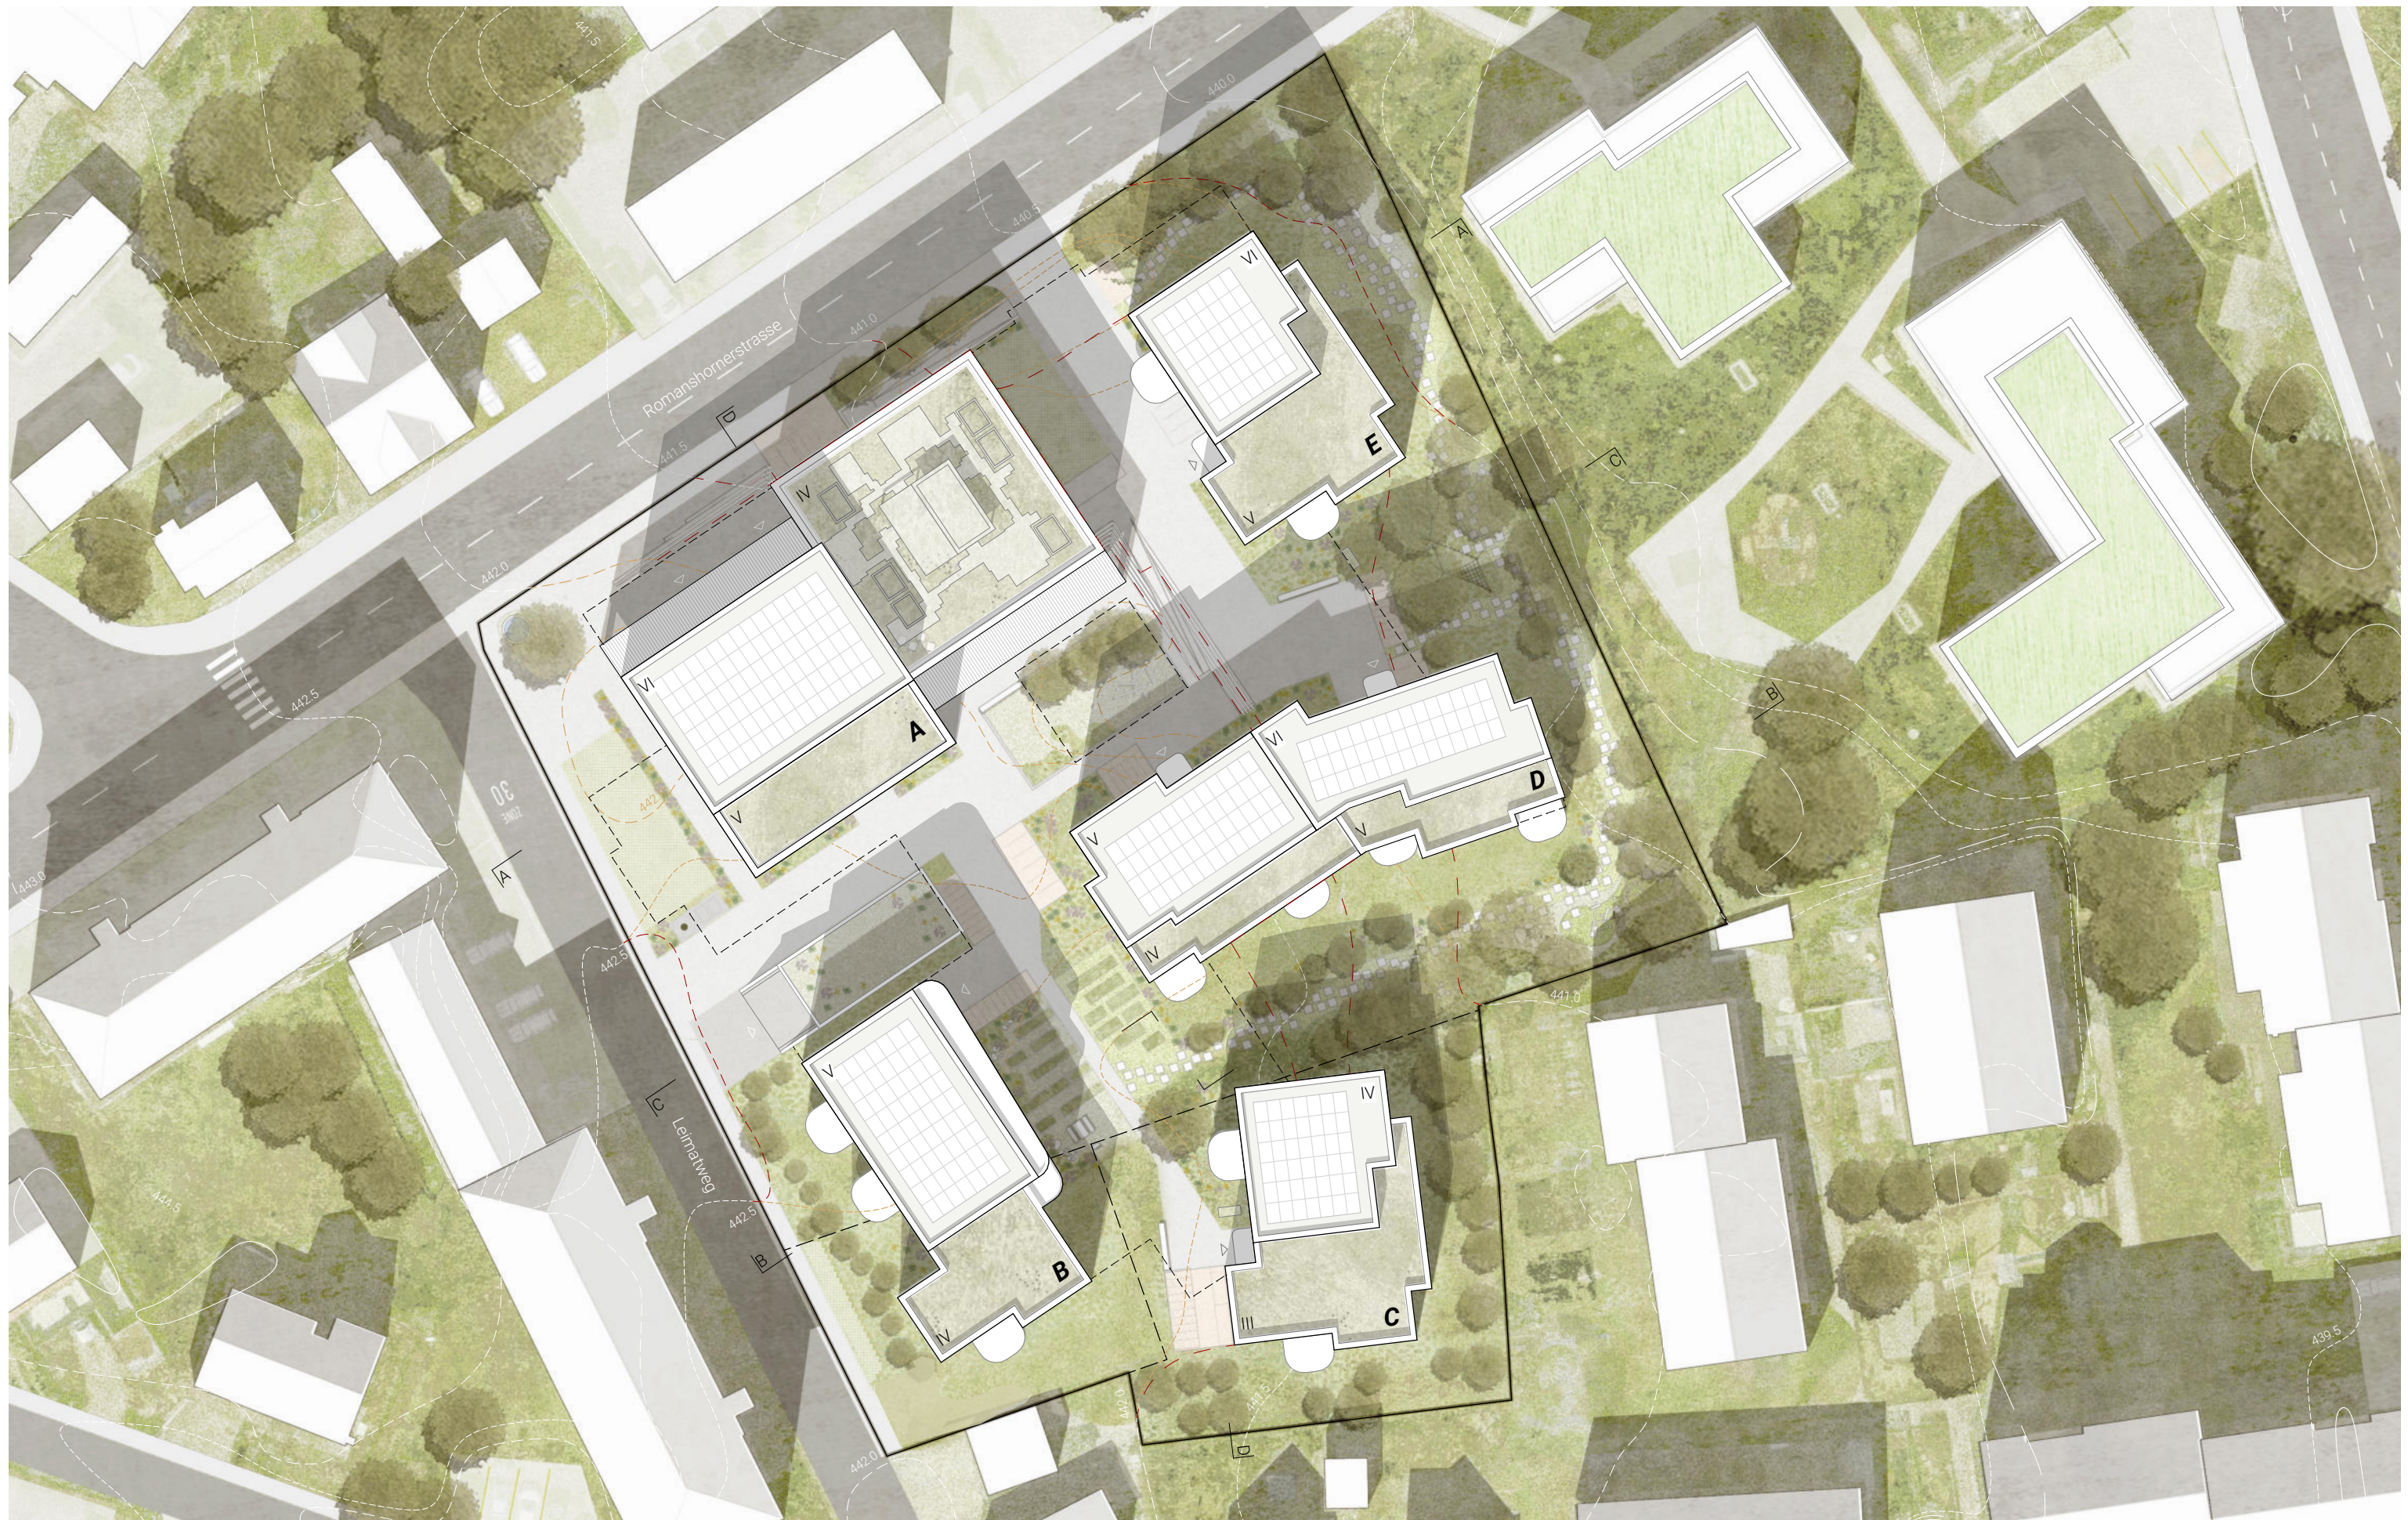


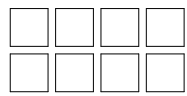


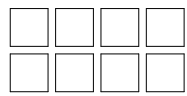


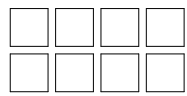


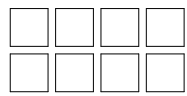

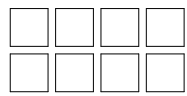

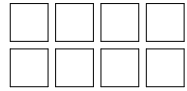



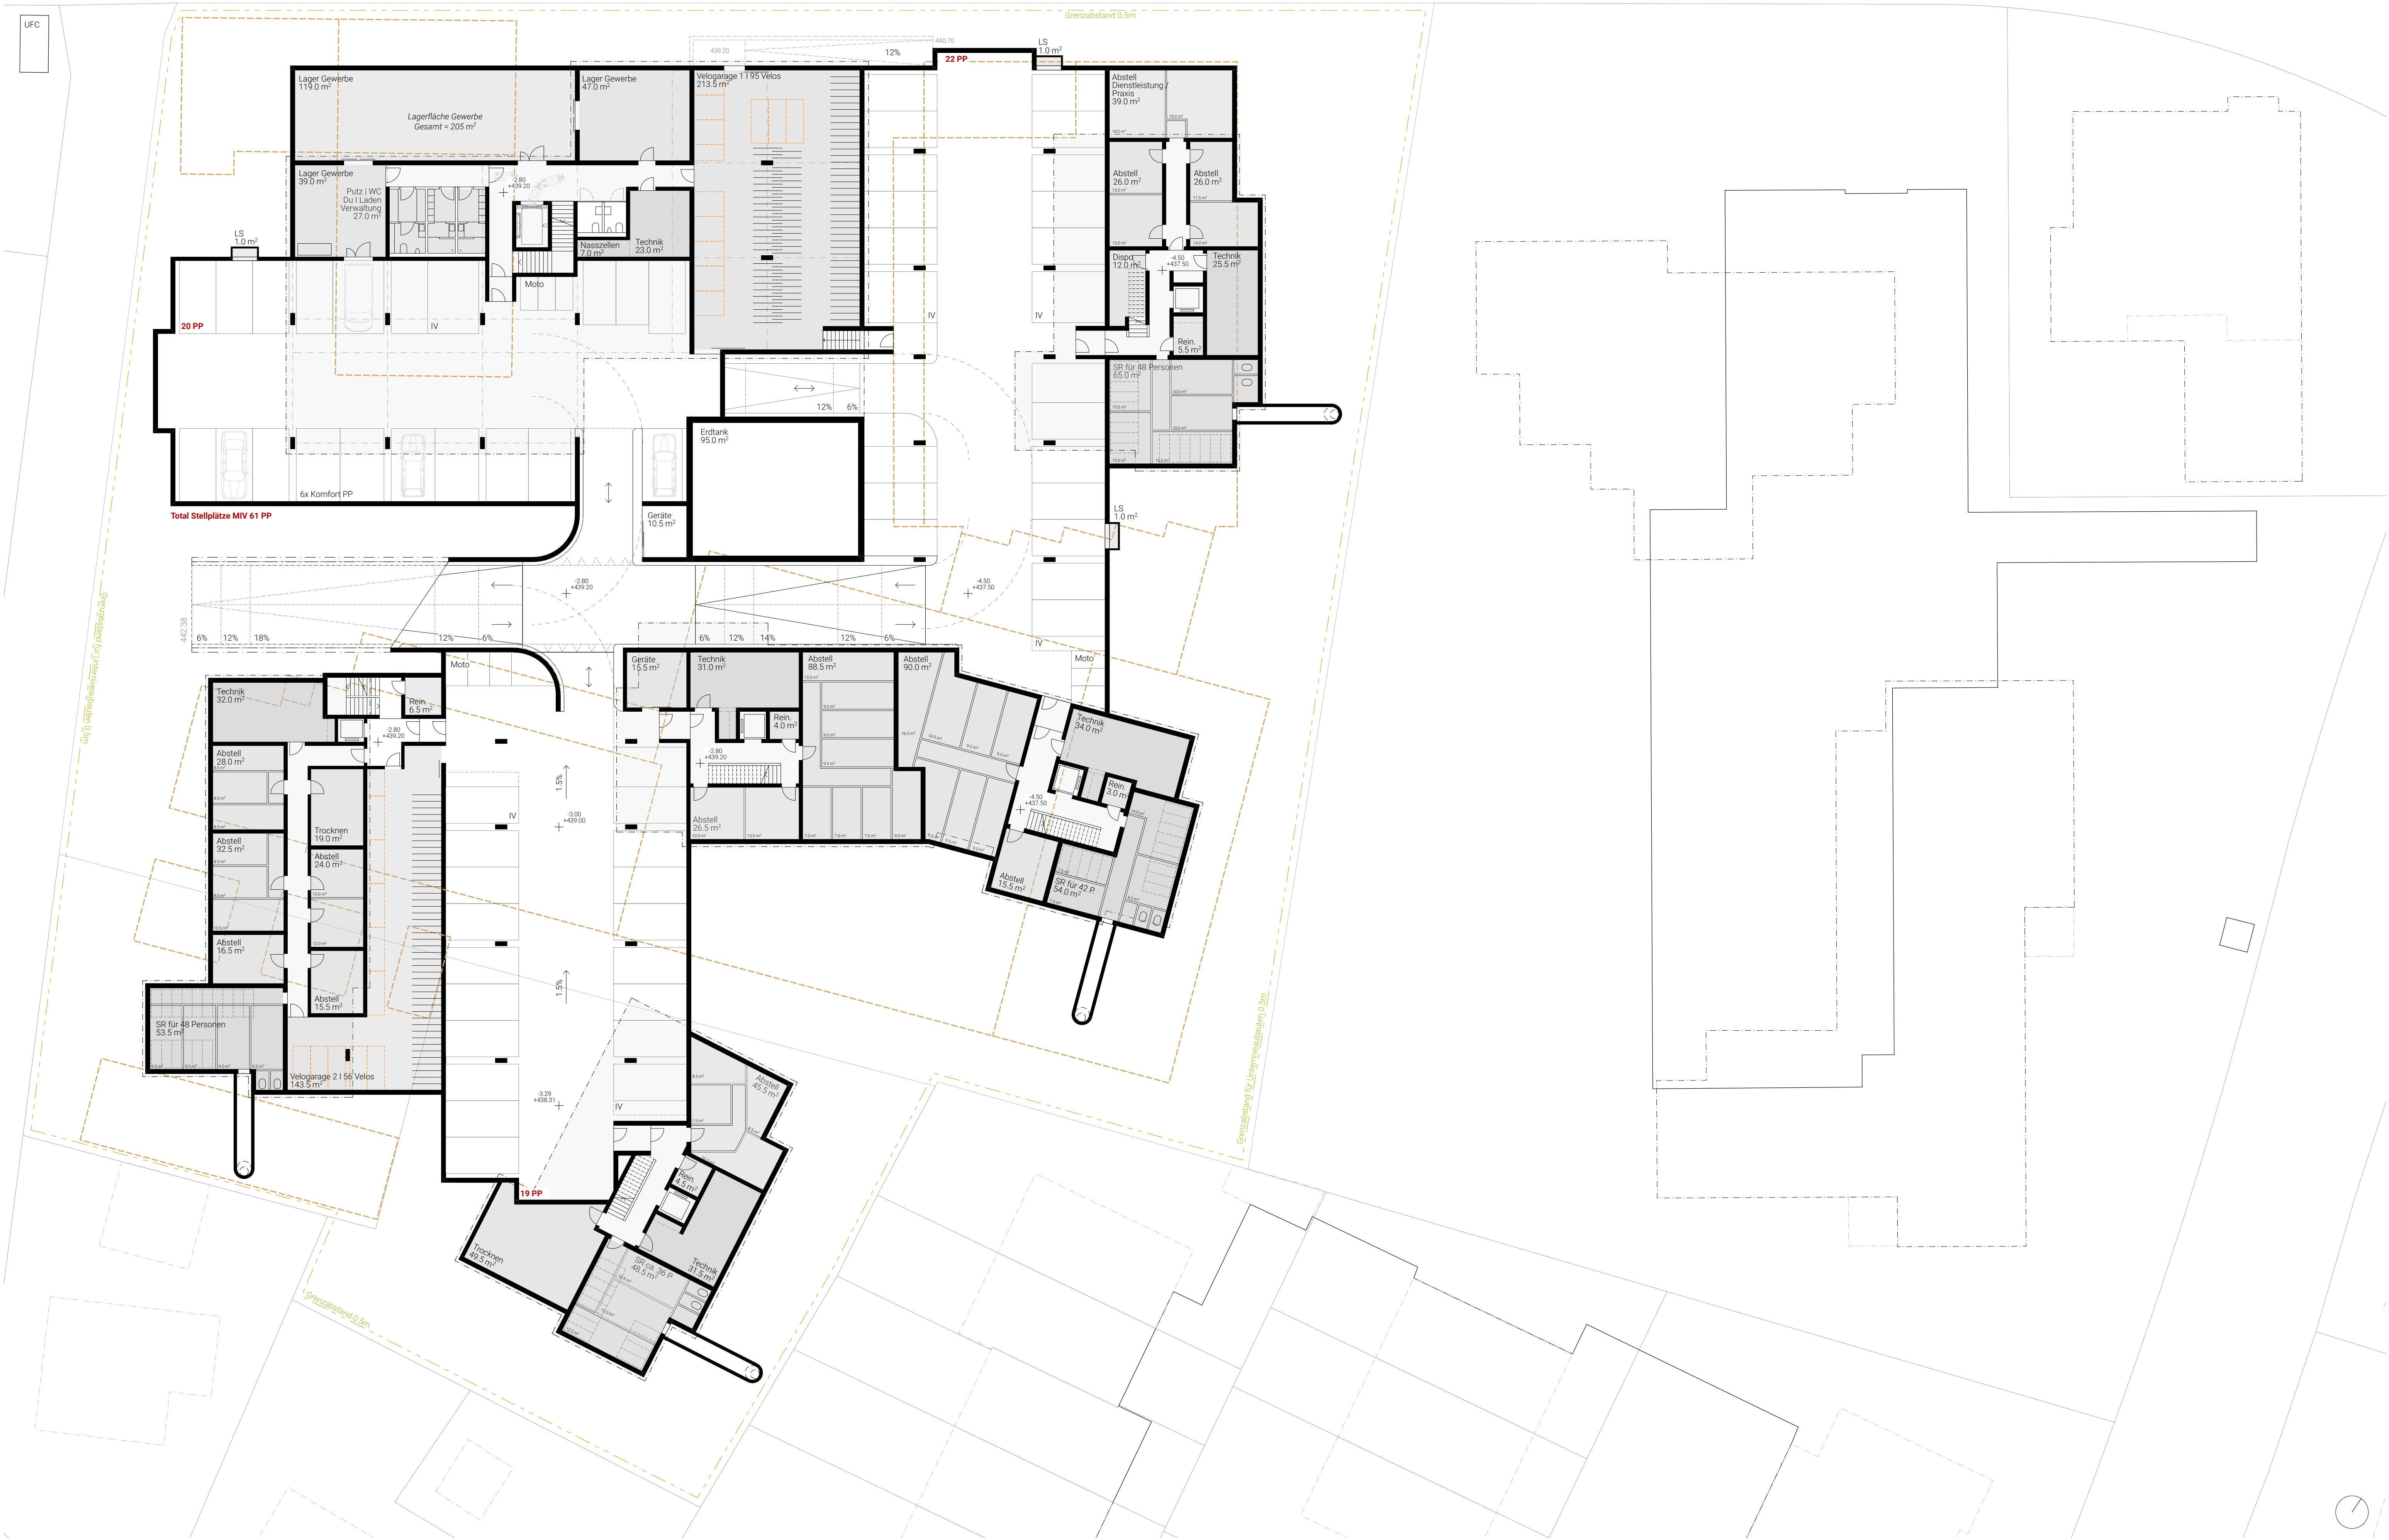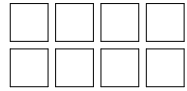





Vorbehalte


- Die Lage der Leitungen und dazugehörige Höhenangaben sind ohne Gewähr
- Die Höhenangaben sind untereinander zu kontrollieren
- Es besteht kein Anspruch auf Vollständigkeit
- Das Leitungsnetz kann erweitert oder geändert werden



Legende TV, Elektrizität, Fernwärme

TV	Elektrizität	Fernwärme
 Kabeltrasse eingemessen	 Kabeltrasse eingemessen	 Trasse
 Kabeltrasse digitalisiert	 Kabeltrasse digitalisiert	 Trasse ausser Baubereich
 Kabeltrasse ungenau	 Kabeltrasse geortet	 Trassepunkt
 TV Kabeltrasse	 Kabeltrasse ungenau	 Einspeisung
 Kabeltrasse mit EW	 Kabeltrasse unbekannt	 Übergabe
 Kabeltrasse Tot	 Freileitung	 Bauwerk Fläche
 Schacht	 Kabeltrasse Tot	
 Hausanschluss	 Öffentlicher Verbraucher	
 Reduktion	 Verbindungsmuffe	
 Verteilkabine	 Muffe	
 Verstärkerkabine	 Querschnittwechsel	
 Materialwechsel	 Trassenwechsel	
 Bauwerk	 Verteilkabine	
	 Trafostation	
	 Tragwerk	
	 Hausanschluss	
	 Leuchtpfosten	
	 Endverschluss	
	 Schacht	
	 Maststation	
	 Klemmkasten	
	 Bauwerk	

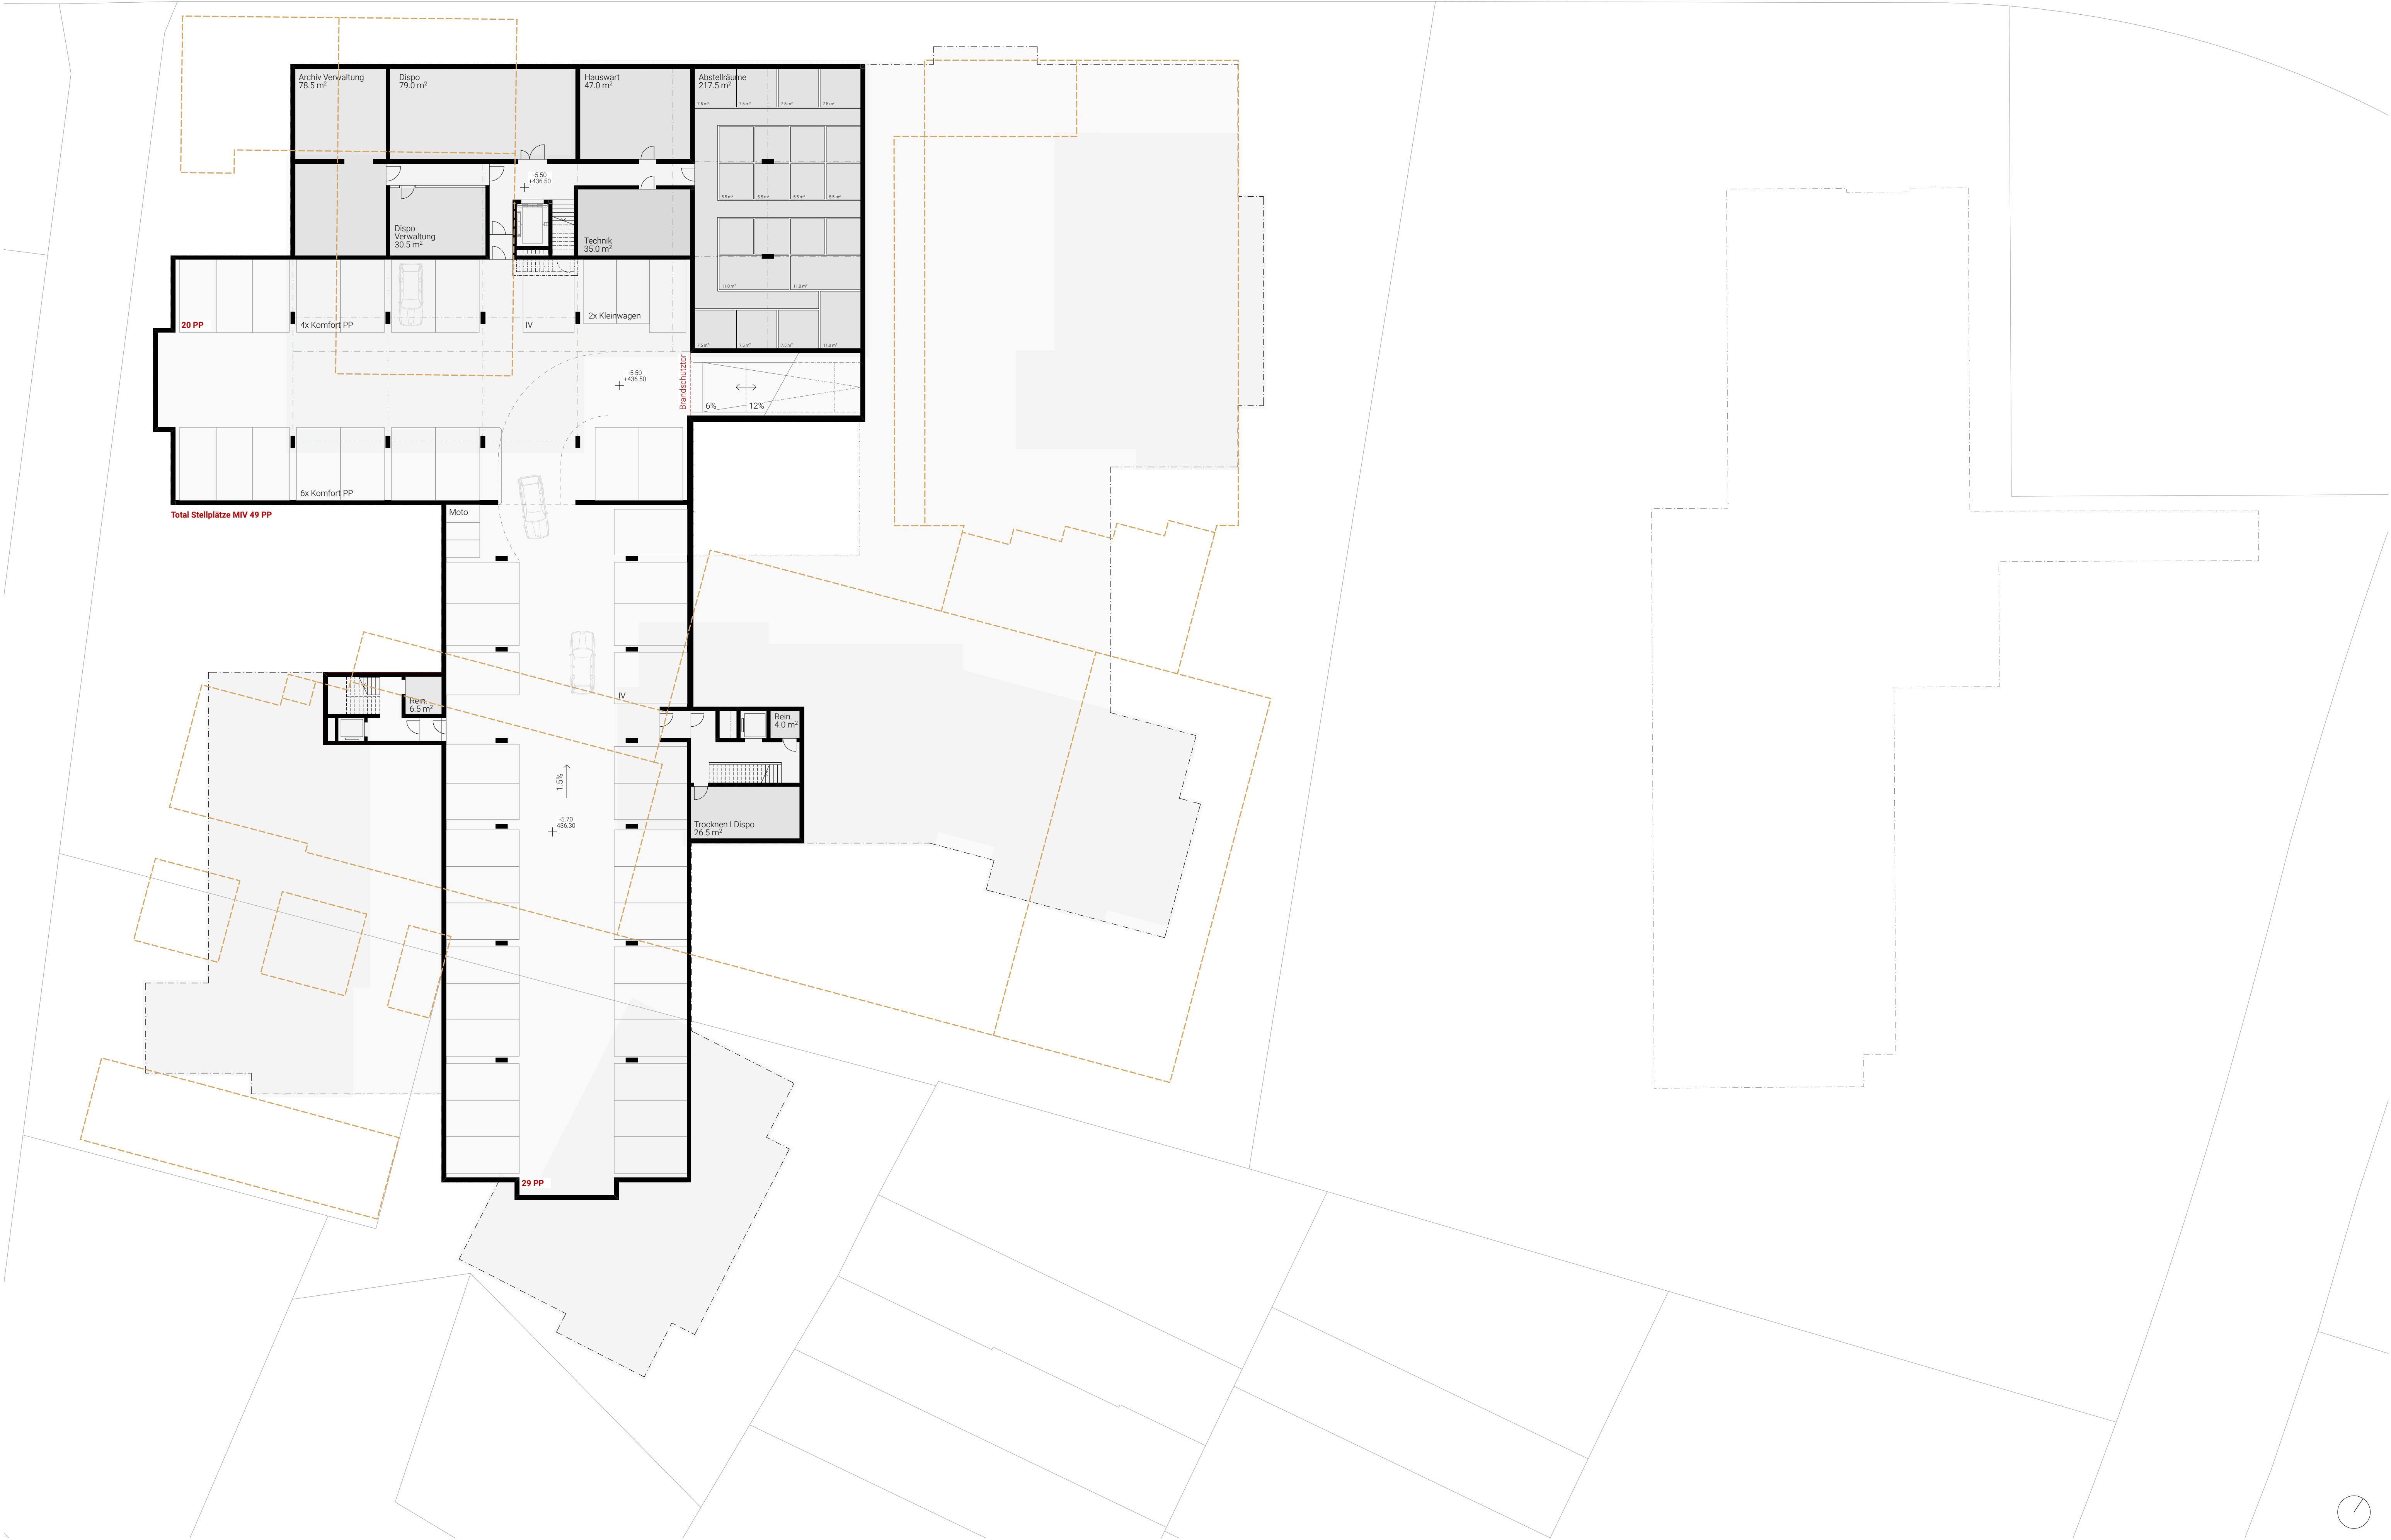
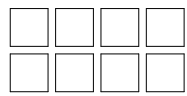


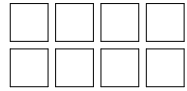


Ansicht Romanshonerstrasse | 1:200



Ansicht Leimatweg | 1:200

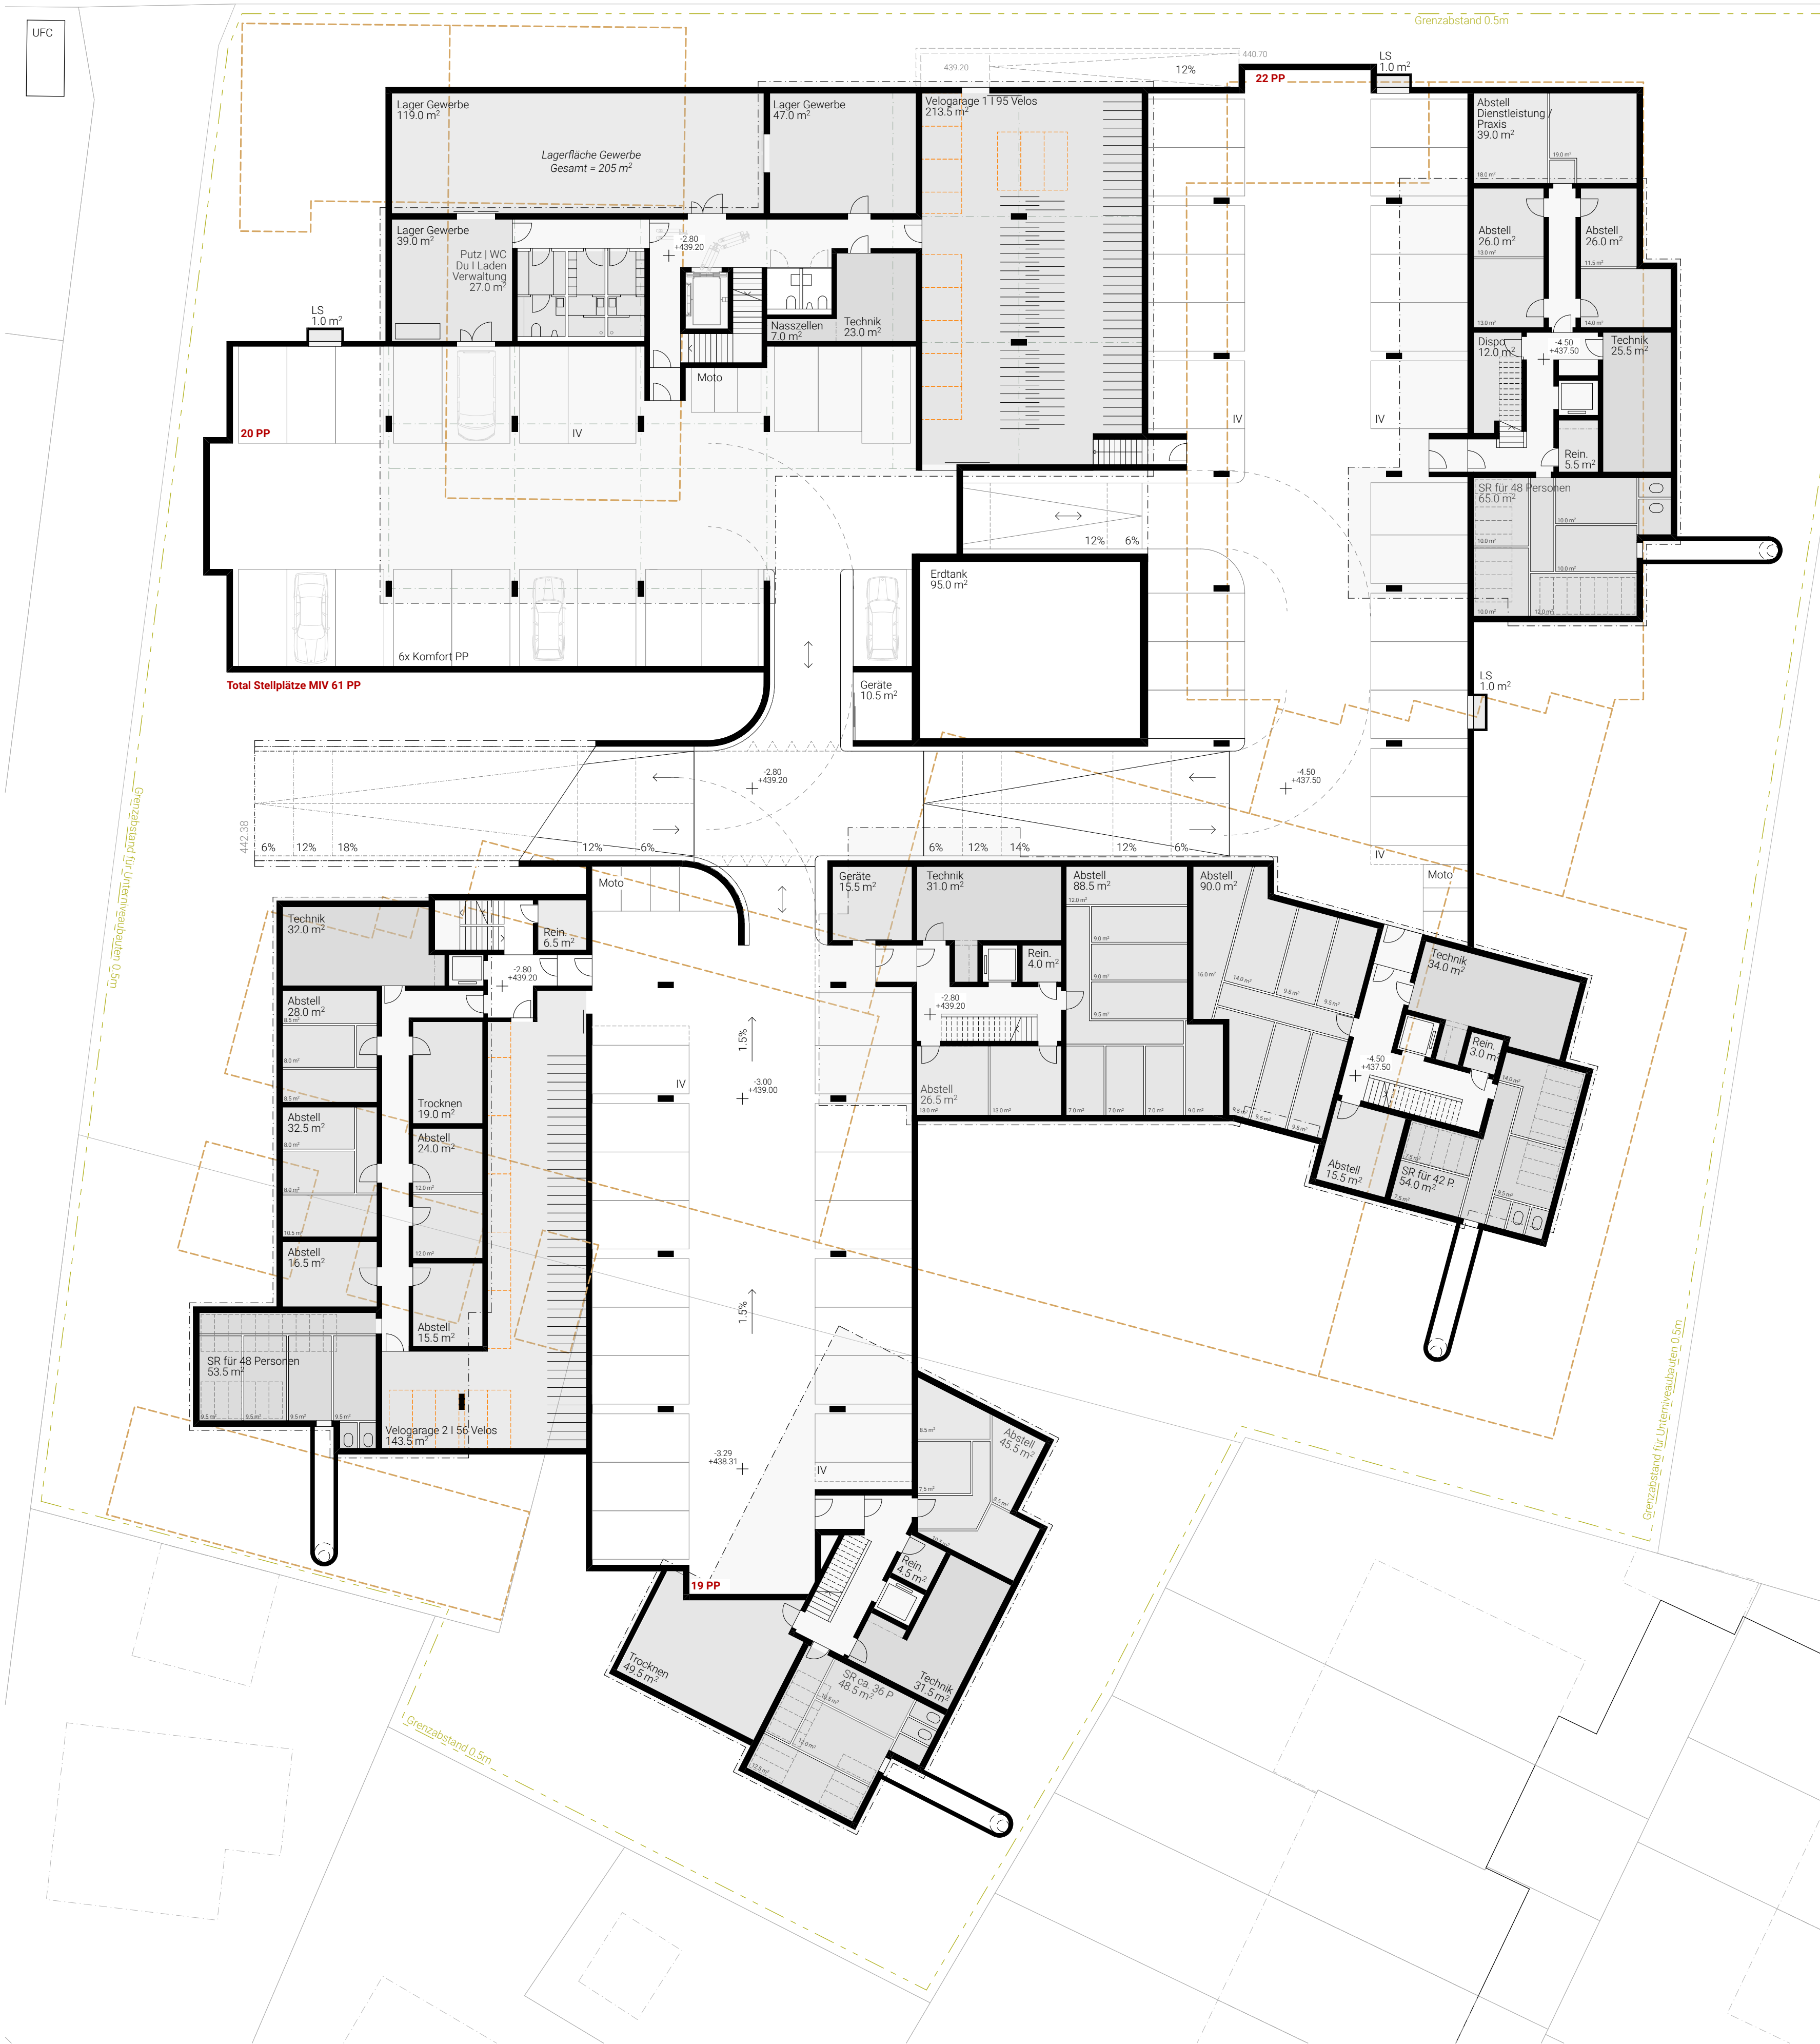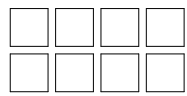

1. Untergeschoss | 1:200

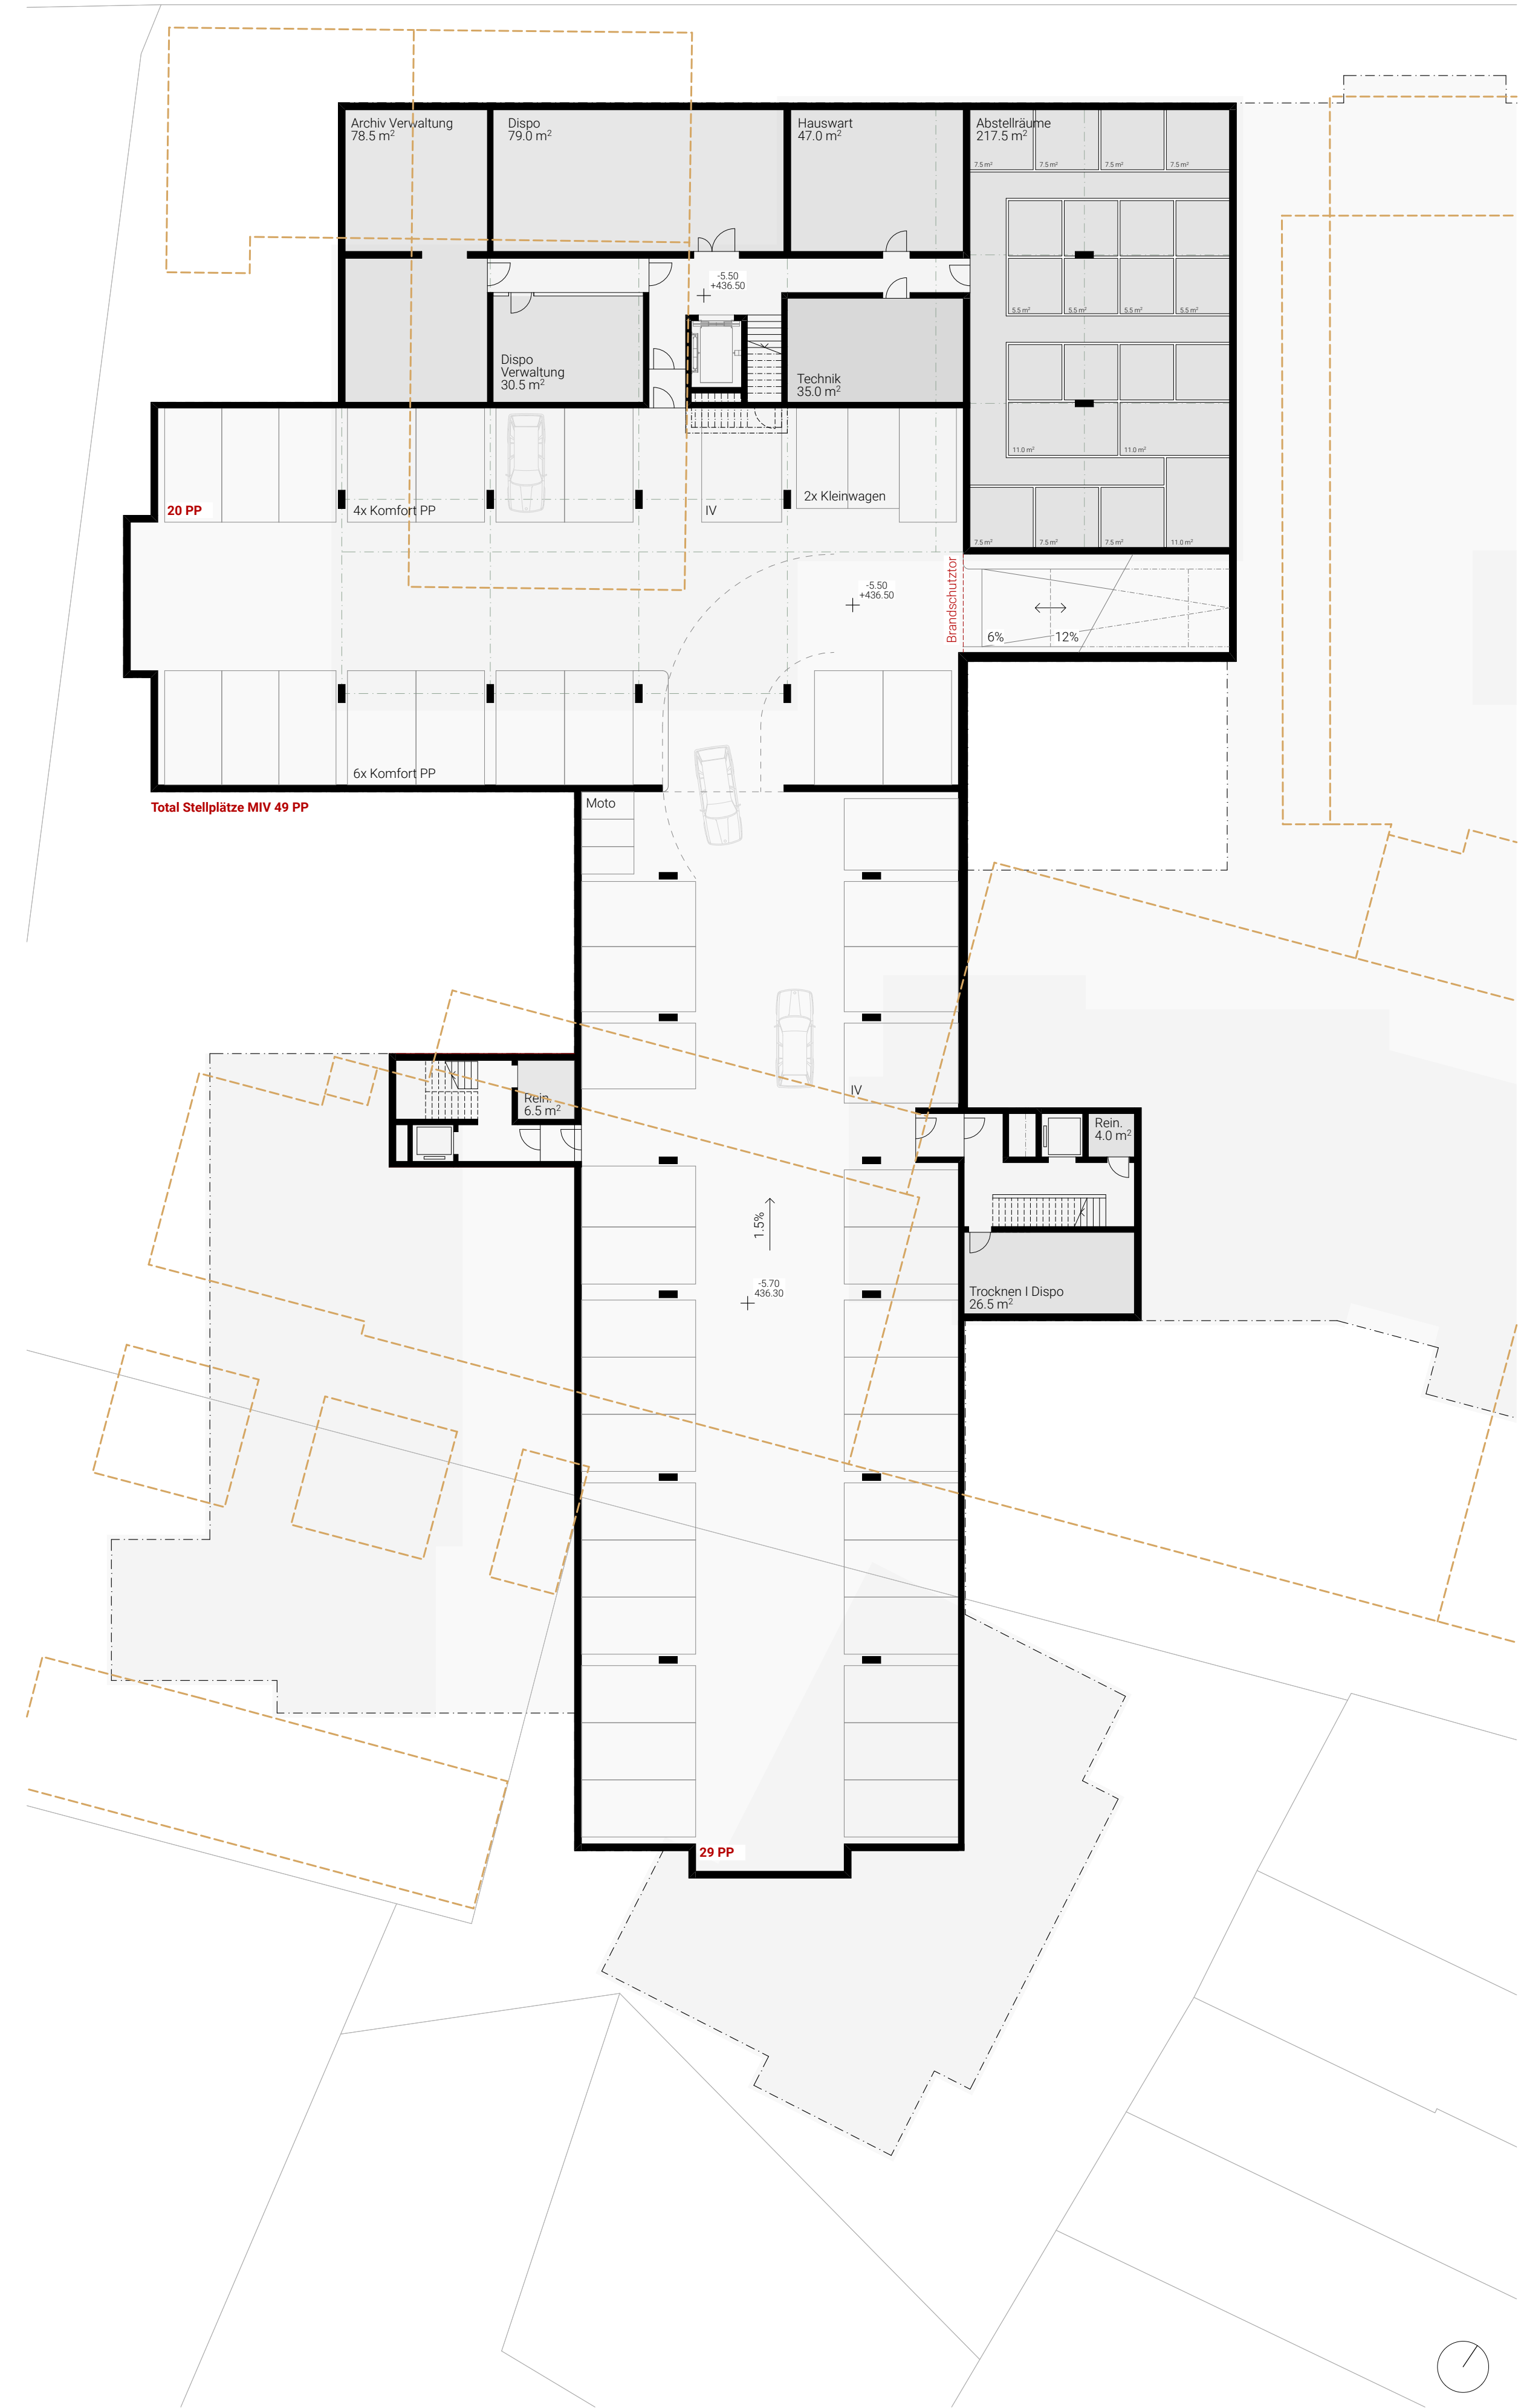

2. Untergeschoss | 1:200