


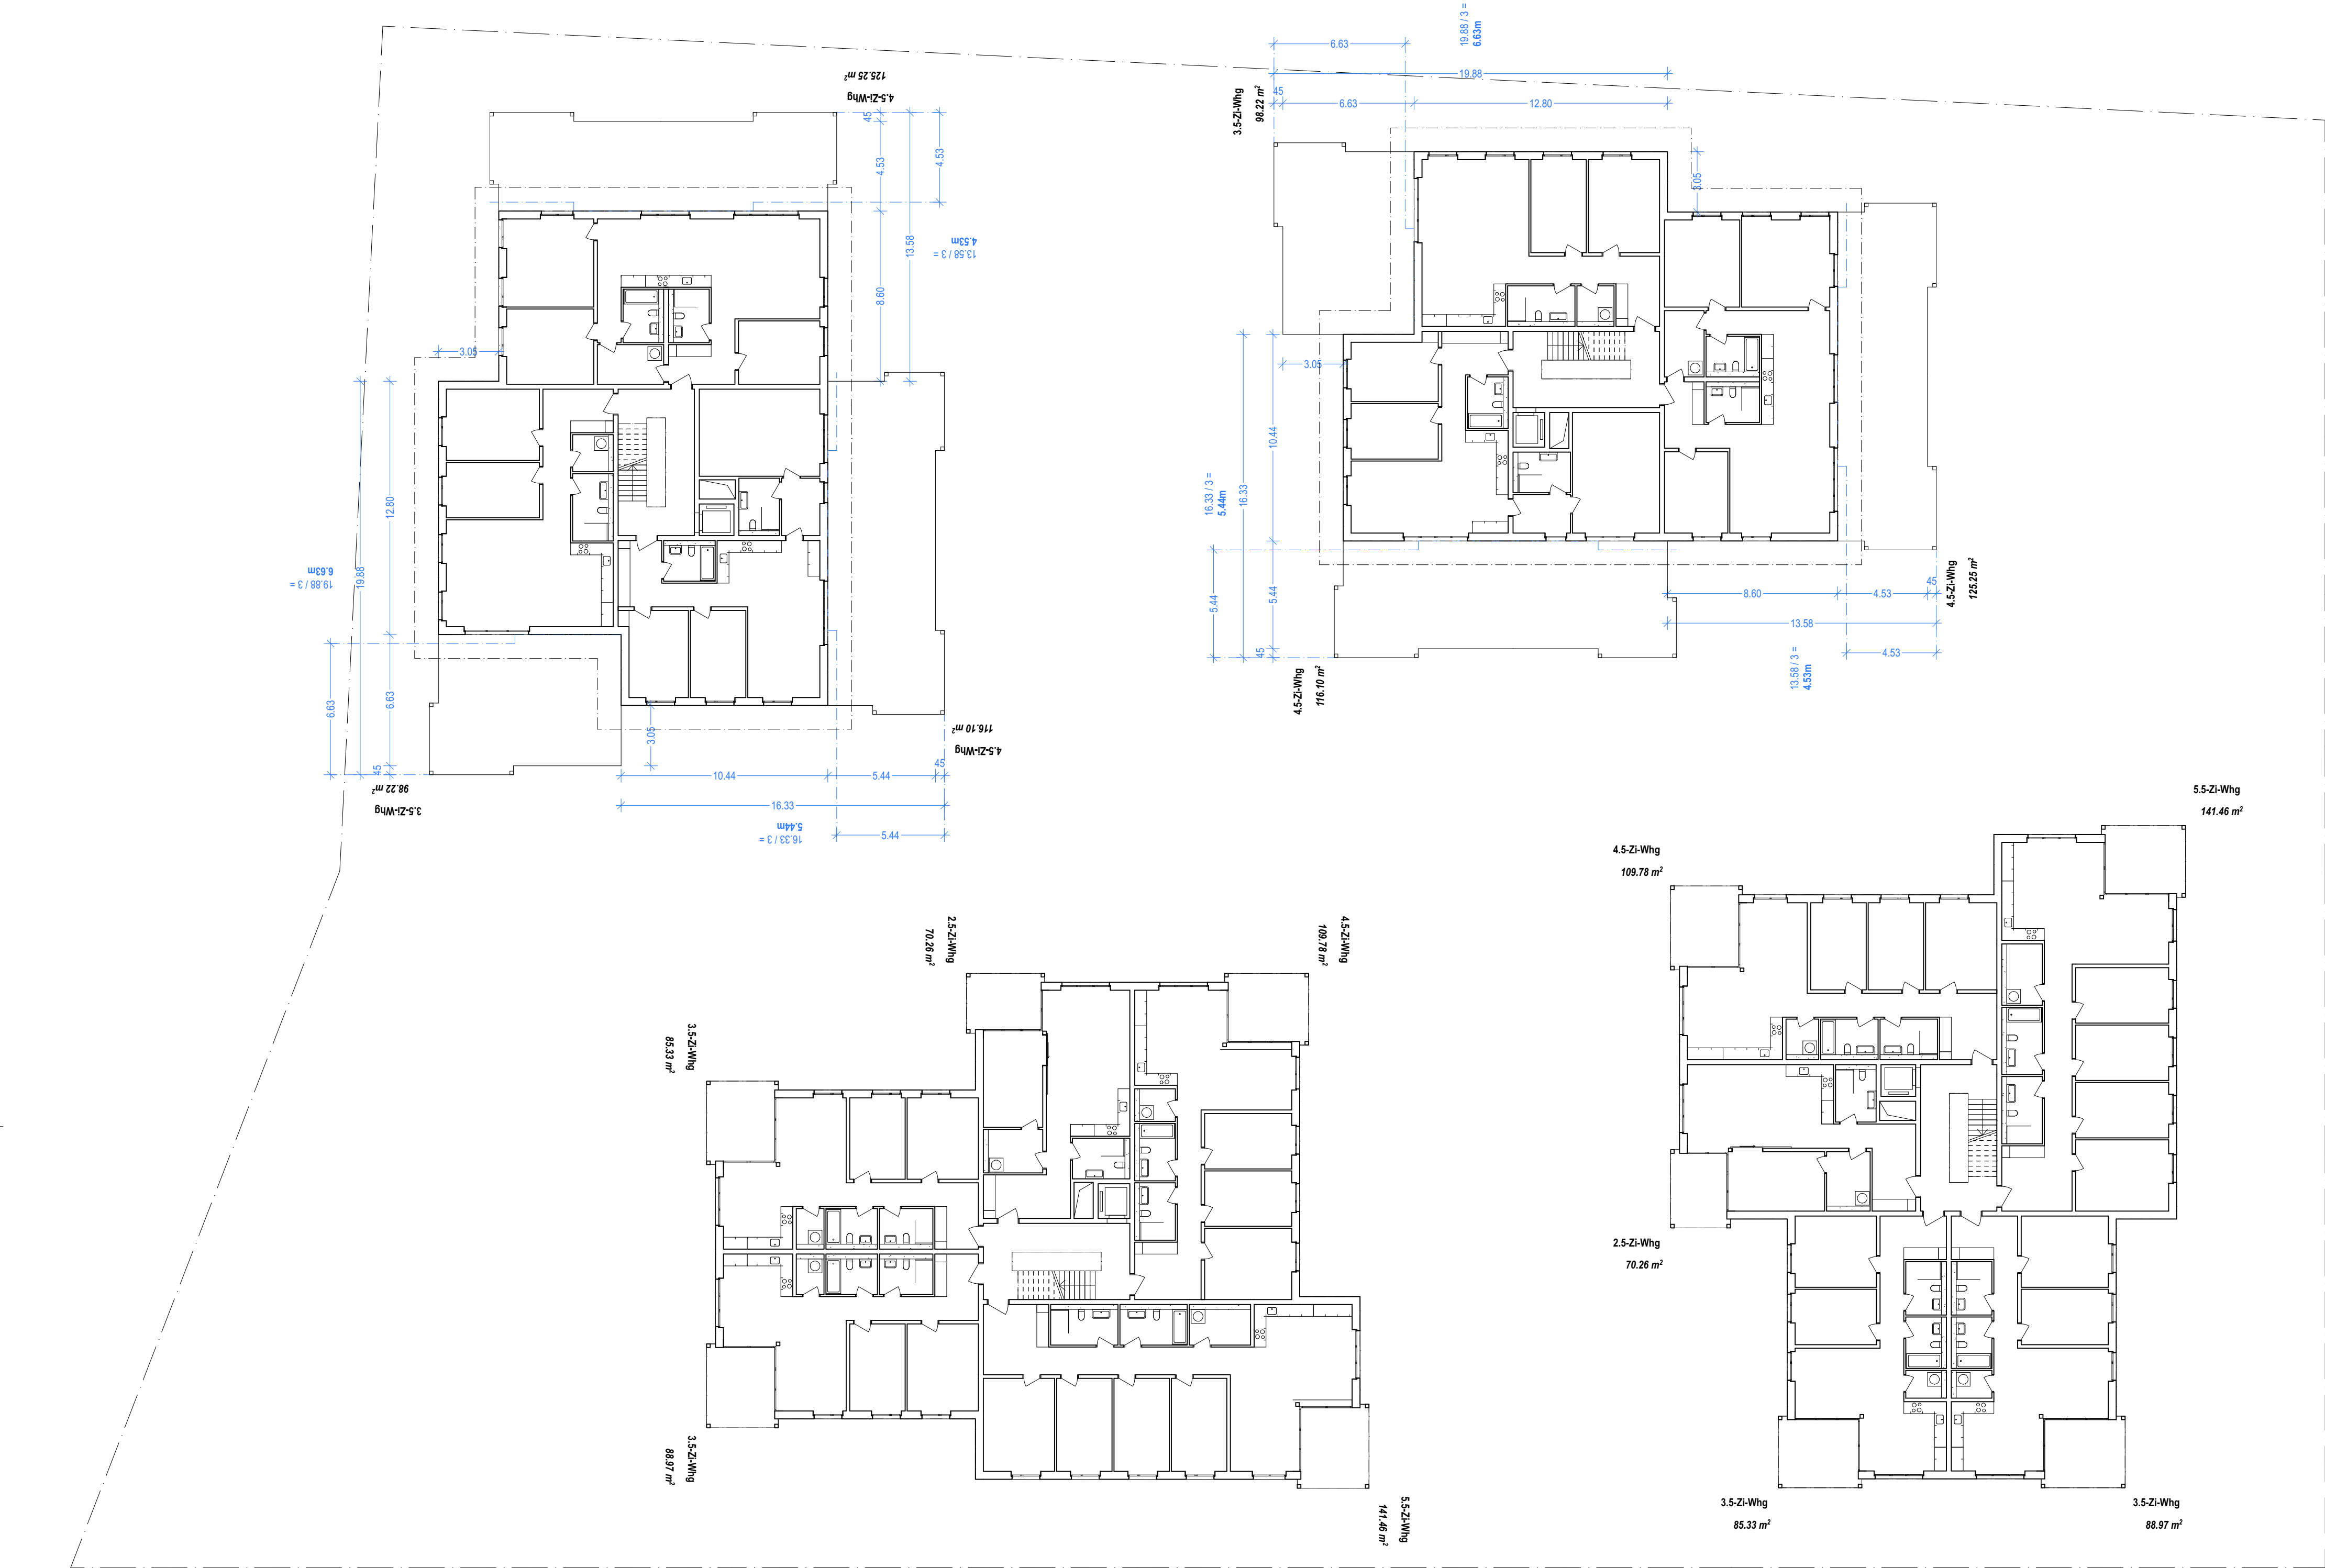

Totalunternehmer STUTZ AG Bauunternehmung Juchstrasse 17 8500 Frauenfeld +41 58 269 09 09 stutzag.ch		Peter Hochuli	+41 58 269 01 13	phochuli@stutzag.ch
Architektur Theres Hollenstein Architektur GmbH ETH SIA Blinzstrasse 23 8045 Zürich +41 44 244 94 00 mail@th-architektur.ch		Theres Hollenstein	+41 44 244 94 01	th@th-architektur.ch
Landschaftsarchitektur Laboratorium Kollektivgesellschaft Limmatplatz 9 8005 Zürich +41 44 557 67 27 mail@laboratorium-kla.com		Ioulitta Stavridi	+41 44 557 67 27	mail@laboratorium-kla.com
Raumplanung ERR Raumplaner AG Taufener Strasse 19 9001 St.Gallen +41 71 227 62 62 info@err.ch		Hanspeter Woodtli Severin Germann	+41 71 227 62 69 +41 71 227 62 64	hanspeter.woodtli@err.ch severin.germann@err.ch
±0.00 = 438.0 m.ü.M. = OK FB EG Haus 1				
023 1100	Wohnüberbauung Dürrenreich Richtprojekt 2. Obergeschoss	1:200		
Projektstand Datum Revision Planbez.	Richtprojekt 26.09.25 - 023_ARC_200_1100_02.OG	Gezeichnet Format	th 630x594	Übersichtsplan QR-Code