


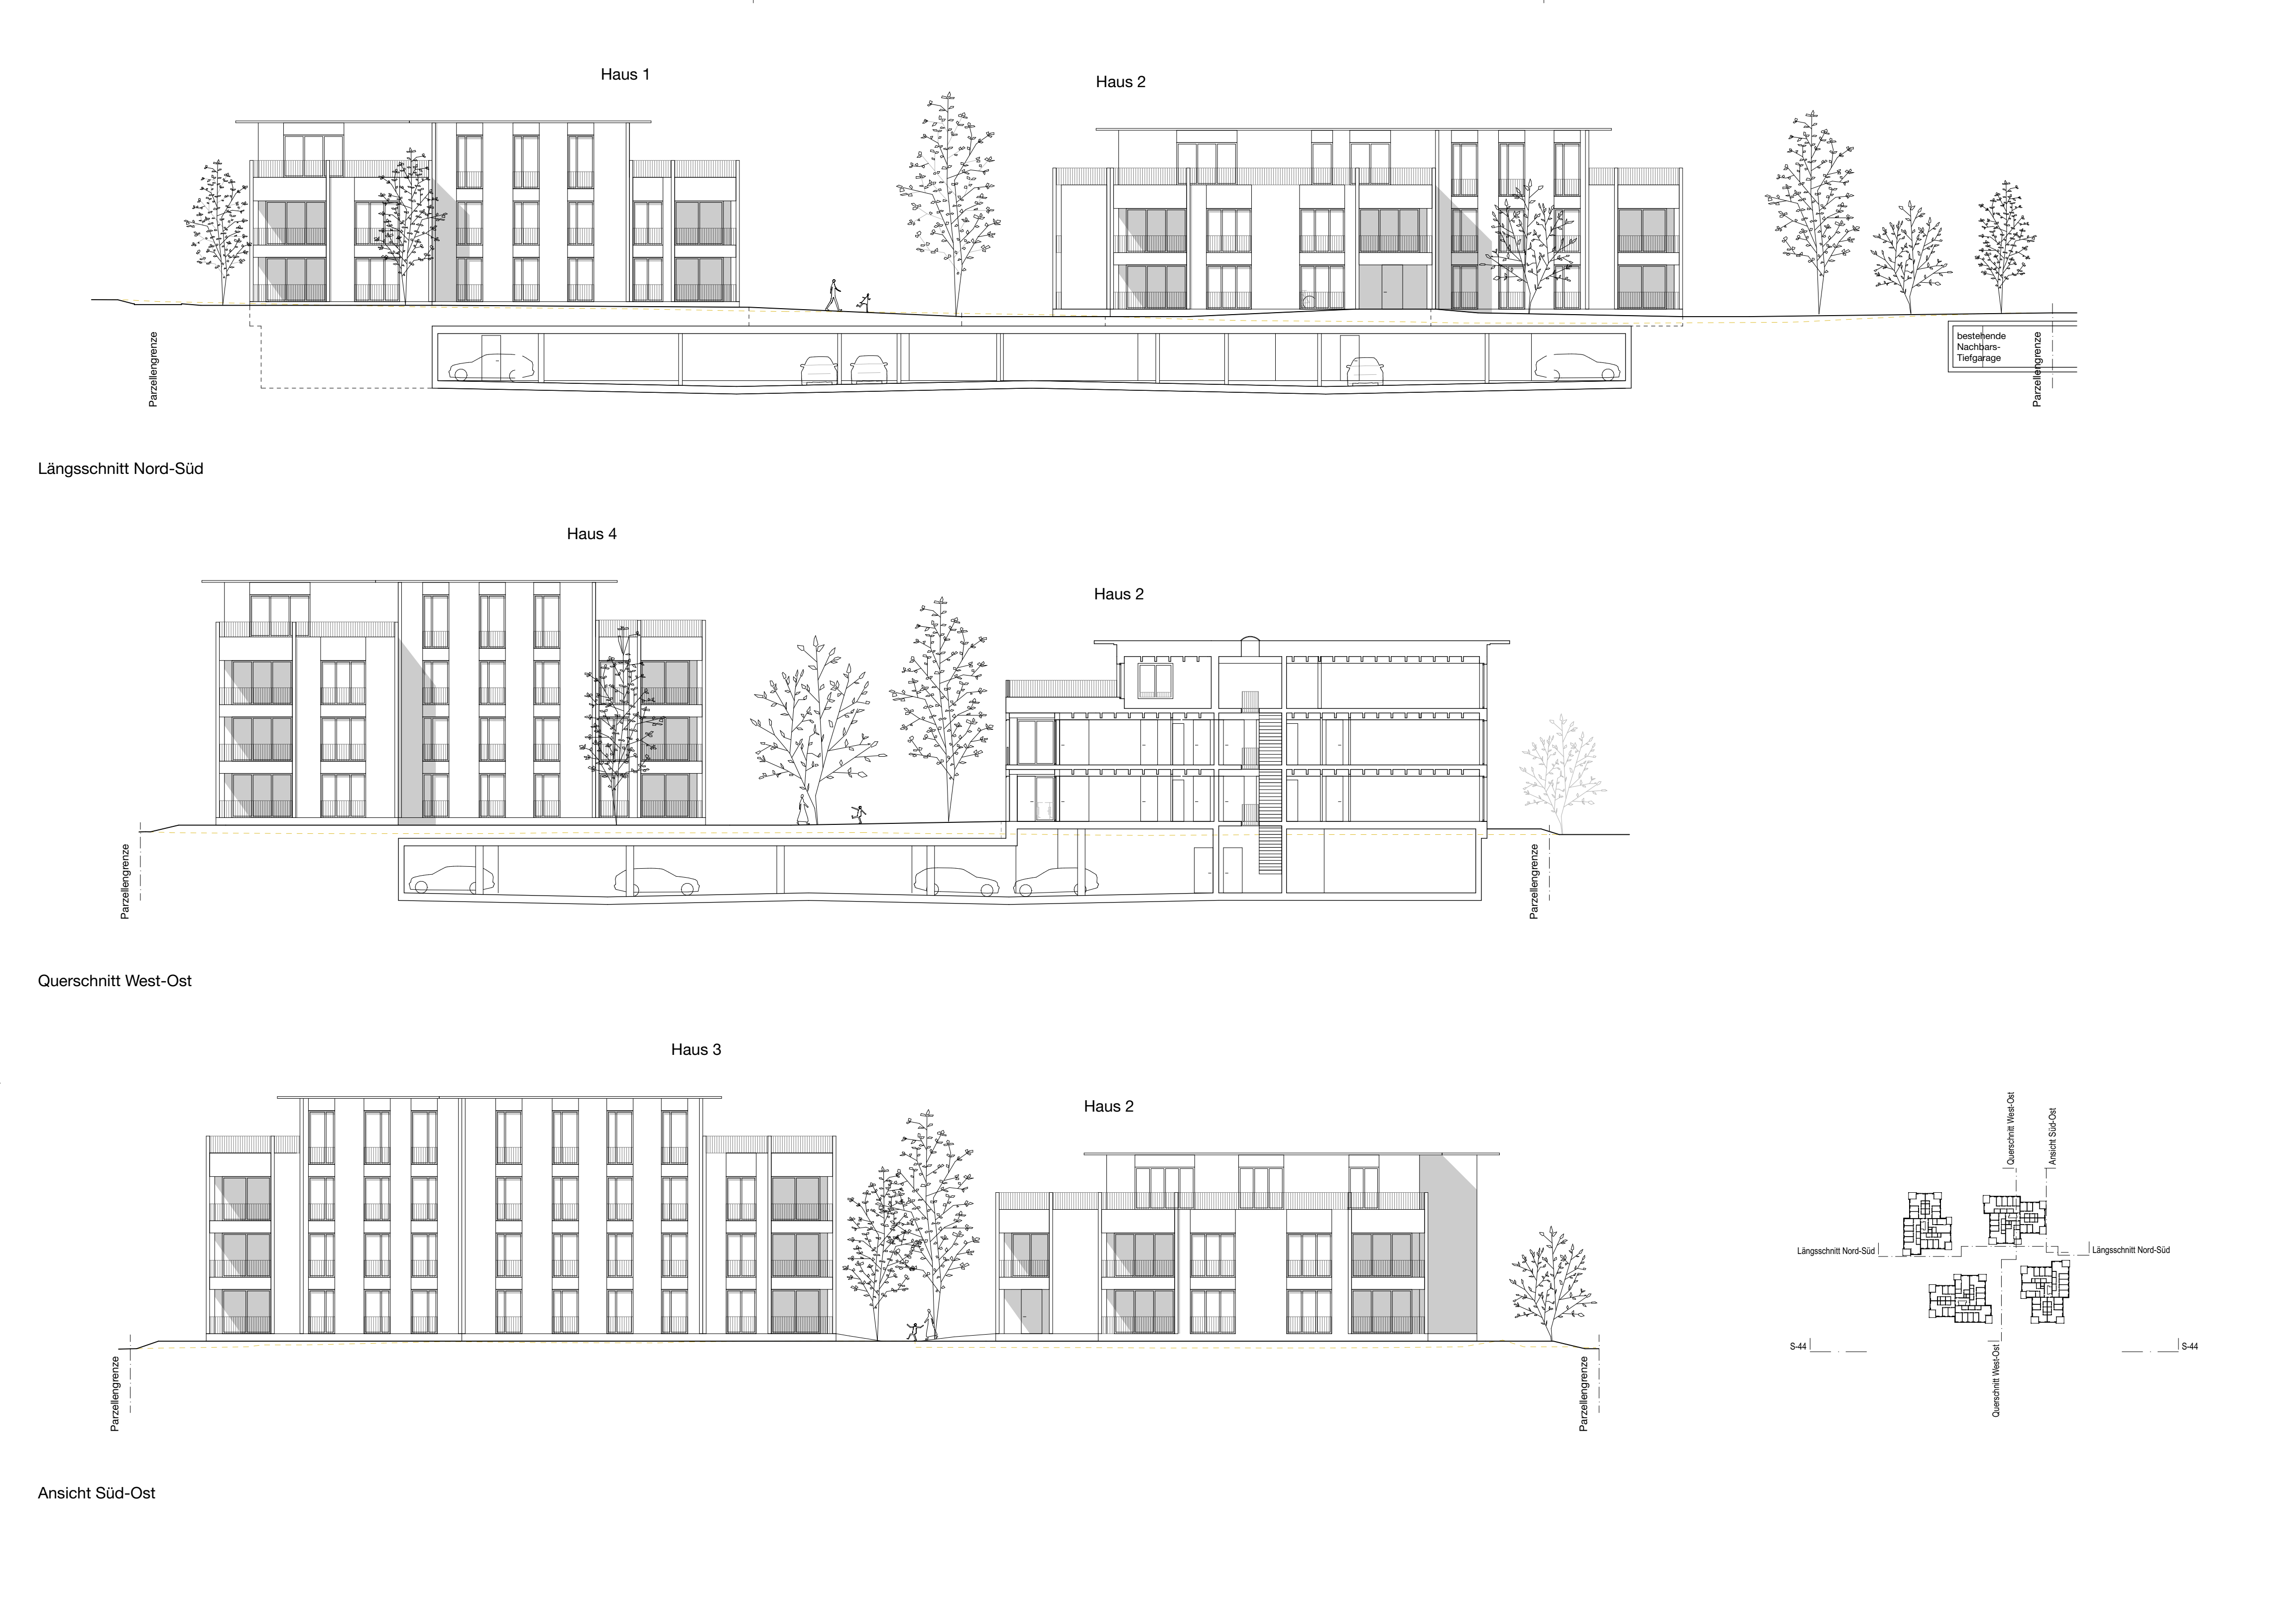

Totalunternehmer STUTZ AG Bauunternehmung Juchstrasse 17 8500 Frauenfeld +41 58 269 09 09 stutzag.ch				Peter Hochuli	+41 58 269 01 13	phochuli@stutzag.ch
Architektur Theres Hollenstein Architektur GmbH ETH SIA Blinzstrasse 23 8045 Zürich +41 44 244 94 00 mail@th-architektur.ch				Theres Hollenstein	+41 44 244 94 01	th@th-architektur.ch
Landschaftsarchitektur Laboratorium Kollektivgesellschaft Limmatplatz 9 8005 Zürich +41 44 557 67 27 mail@laboratorium-klia.com				Ioulitta Stavridi	+41 44 557 67 27	mail@laboratorium-klia.com
Raumplanung ERR Raumplaner AG Teufener Strasse 19 9001 St.Gallen +41 71 227 62 62 info@err.ch				Hanspeter Woodtli Severin Germann	+41 71 227 62 69 +41 71 227 62 64	hanspeter.woodtli@err.ch severin.germann@err.ch
±0.00 = 438.0 m.ü.M. = OK FB EG Haus 1						
023 1200	Wohnüberbauung Dürrenreich Richtprojekt Schnitte und Ansichten		1:200, 1:2000			
Projektstand Datum Revision Planbez.	Richtprojekt 26.09.25 - 023_ARC_200_1200_Schnitte und Ansichten	Gezeichnet Format	rs 630x594			